


Plaquette d'esthétique

ROYAUME DU MAROC
ROYAUME DU MAROC
PREFECTURE DE MEKNES
COMMUNE DE OUISLANE

Projet : GROUPEMENT D'ABITATION EN R+2 Dans le cadre du programme
des logements sociaux de 250000,00 dhs



Plan de situation extrait du plan d'ensemble

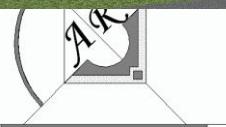

*Maître d'œuvre: AKHOUAD Radouane
Architecte d'E.N.A*

6 Rue Pasteur Appt n° 6 V-N Meknès /Tél.; Fax: 035-51-11-93

*Propriétaire: SOCIÉTÉ MANAZIL
ASSAFÆ S.A.R.L.*

PRESENTATION du PROJET

Identification

- ▶ PRÉFECTURE : MEKNES
- ▶ COMMUNE URBAINE: COMMUNE DE OUISLANE
- ▶ TF N°: 87814/05
- ▶ PROPRIÉTAIRE : SOCIETE MANAZIL ASSAF AE SARL,
- ▶ ARCHITECTE : RADOUANE AKHOUAD

Présentation technique

➤ présente de Construction d'un Groupement d'habitation en R+2+S/S est constitué de 8 blocs destinés à recevoir des logements, Cours aménagée en jardin et un parking au sous-sol .

Surface bâtie : 2821,00m²

Nombre d'appartements : 77

Nombre de commerce : 43

Nombre de stationnement : 20

Hauteur des immeubles sociaux = 11.60m


Nombre de local syndique : 1

Espace vert : 266m²

Equipement : 202m²

➤ *Montant d'investissement* : 15.588.000Dhs.

➤ *Durée des travaux* : 12 mois

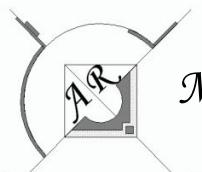

Maître d'œuvre: AKHOUAD Radouane
Architecte d' E.N.A

Propriétaire: SOCIETE MANAZIL
ASSAF AE S.A.R.L.

PHOTO AERIEN DE PROJET


Le projet



*Maître d'œuvre: AKHOVAD Radouane
Architecte d'E.N.A*


SOCIETE MANAZIL ASSAFAE S.A.R.L.

PLANS TERRASSE

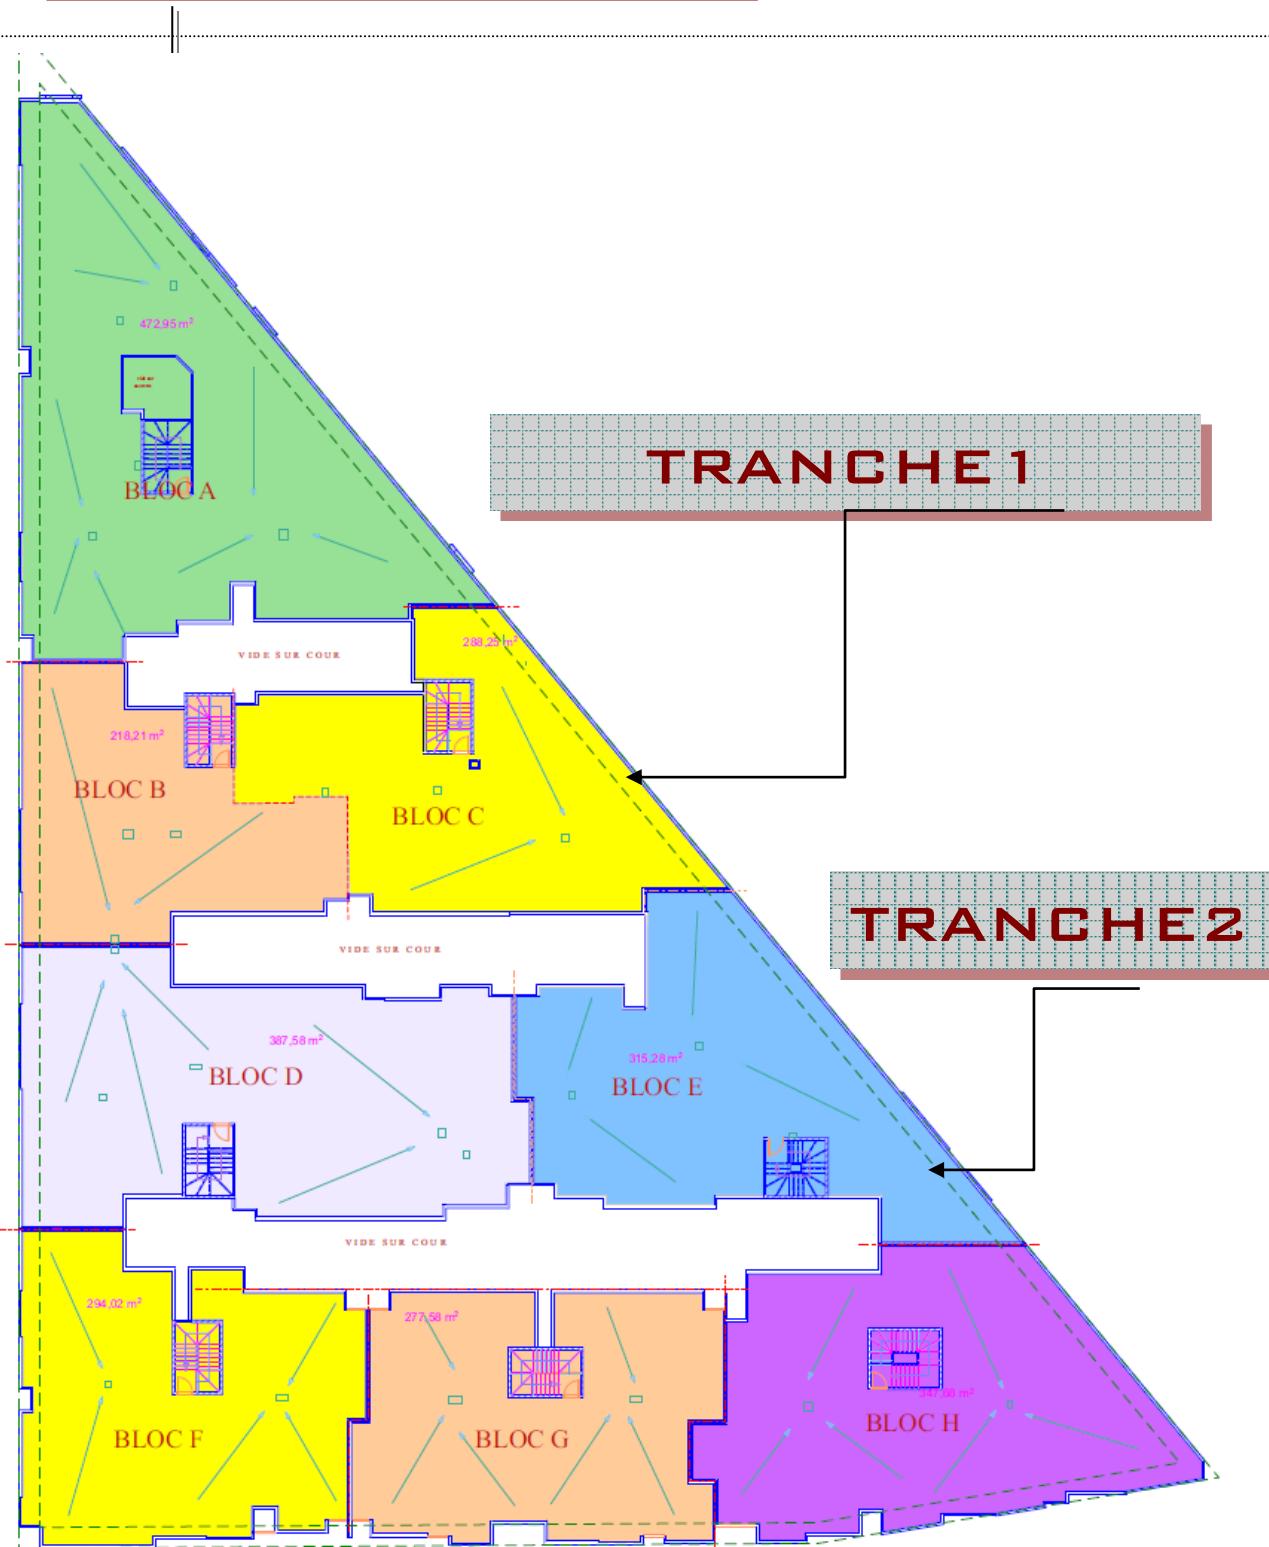

PLAN TERRASSE

PLANS SOUS SOL

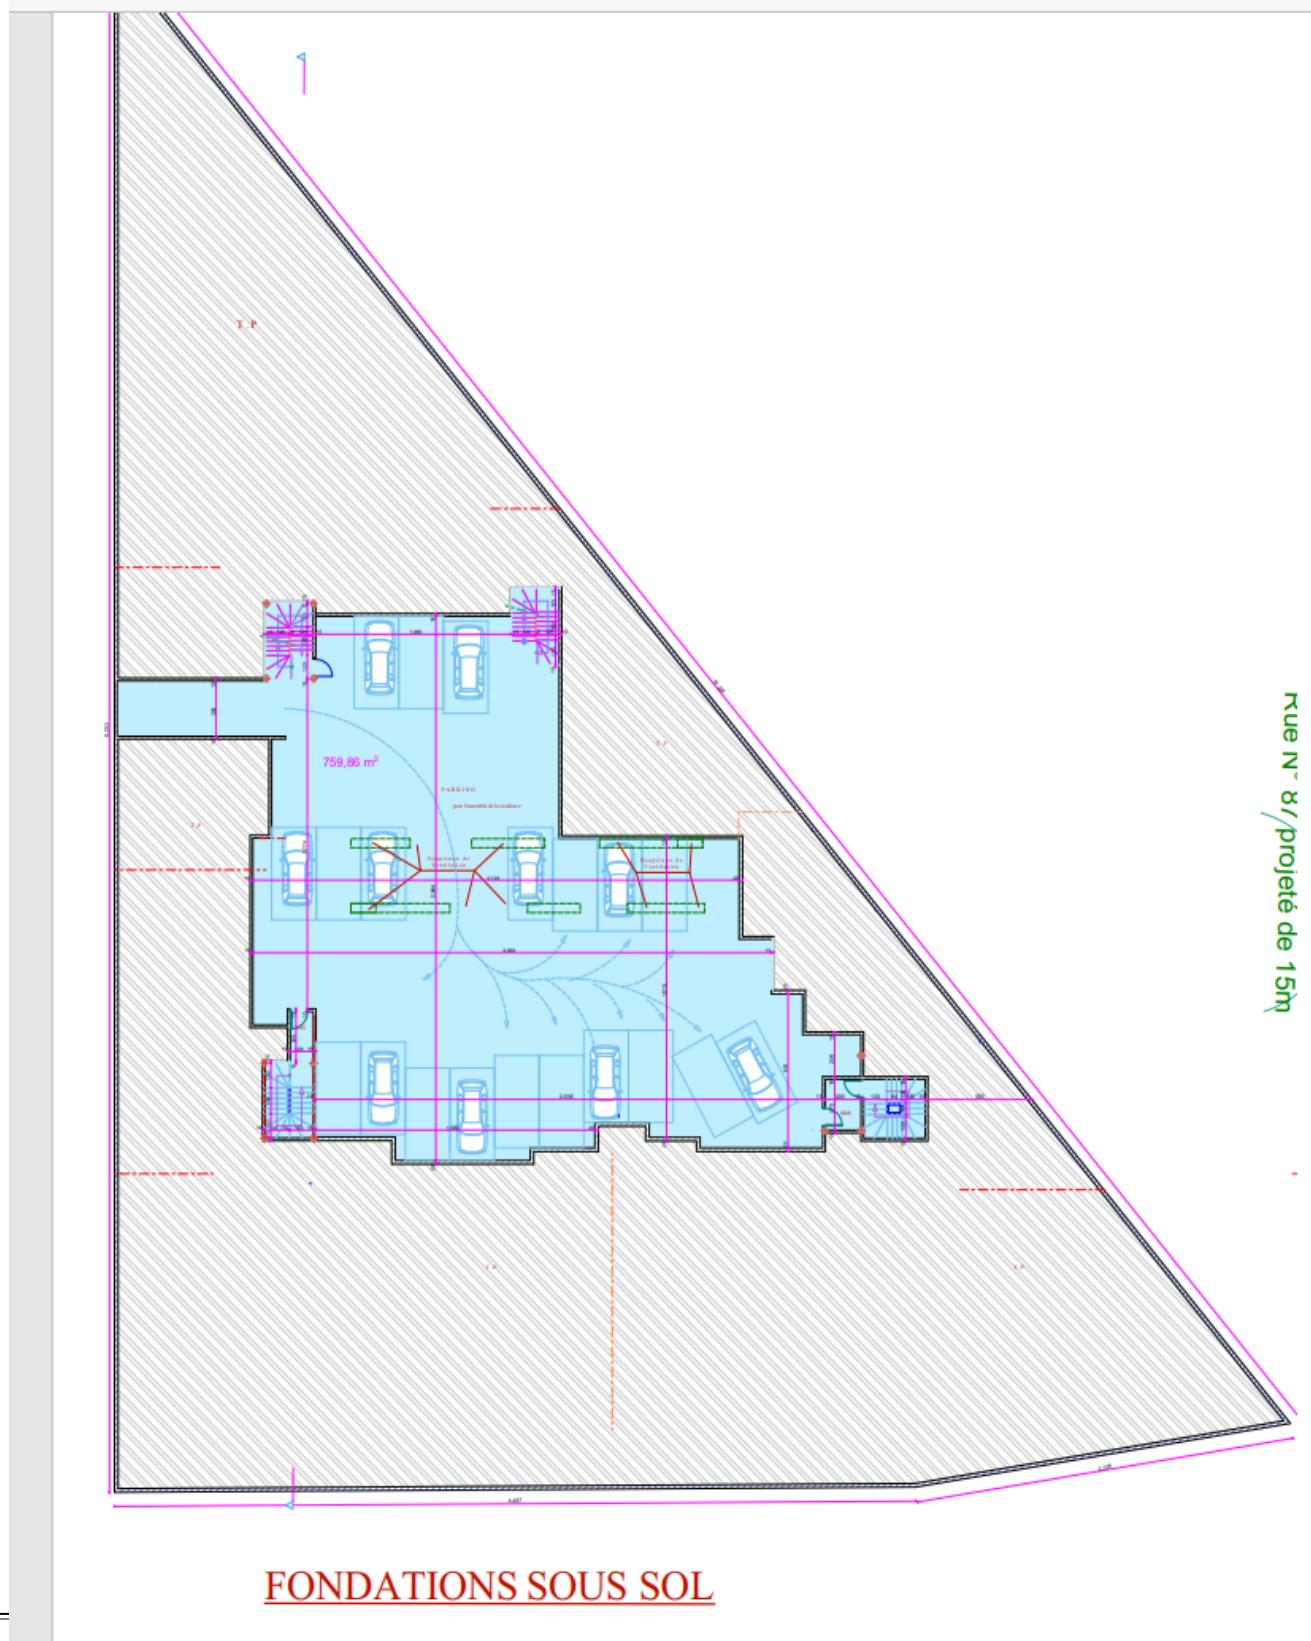

FONDATIONS SOUS SOL



*Maître d'œuvre: AKHOVAD Radouane
Architecte d'E.N.A*

*Propriétaire: SOCIÉTÉ MANAZIL
ASSAFÆ S.A.R.L.*

PLANS

TRANCHE 1

TRANCHE 2

Rue N° 87 projeté de 15m

Rue N° 341 de 15m

Rue N° 114 de 15m

REZ DE CHAUSSEE



Maitre d'œuvre: AKHOUAD Radouane
Architecte d'E.N.A


Propriétaire: SOCIÉTÉ MANAZIL
ASSAFÆ S.A.R.L.

PLANS

TRANCHE 1

TRANCHE 2

ETAGE 1

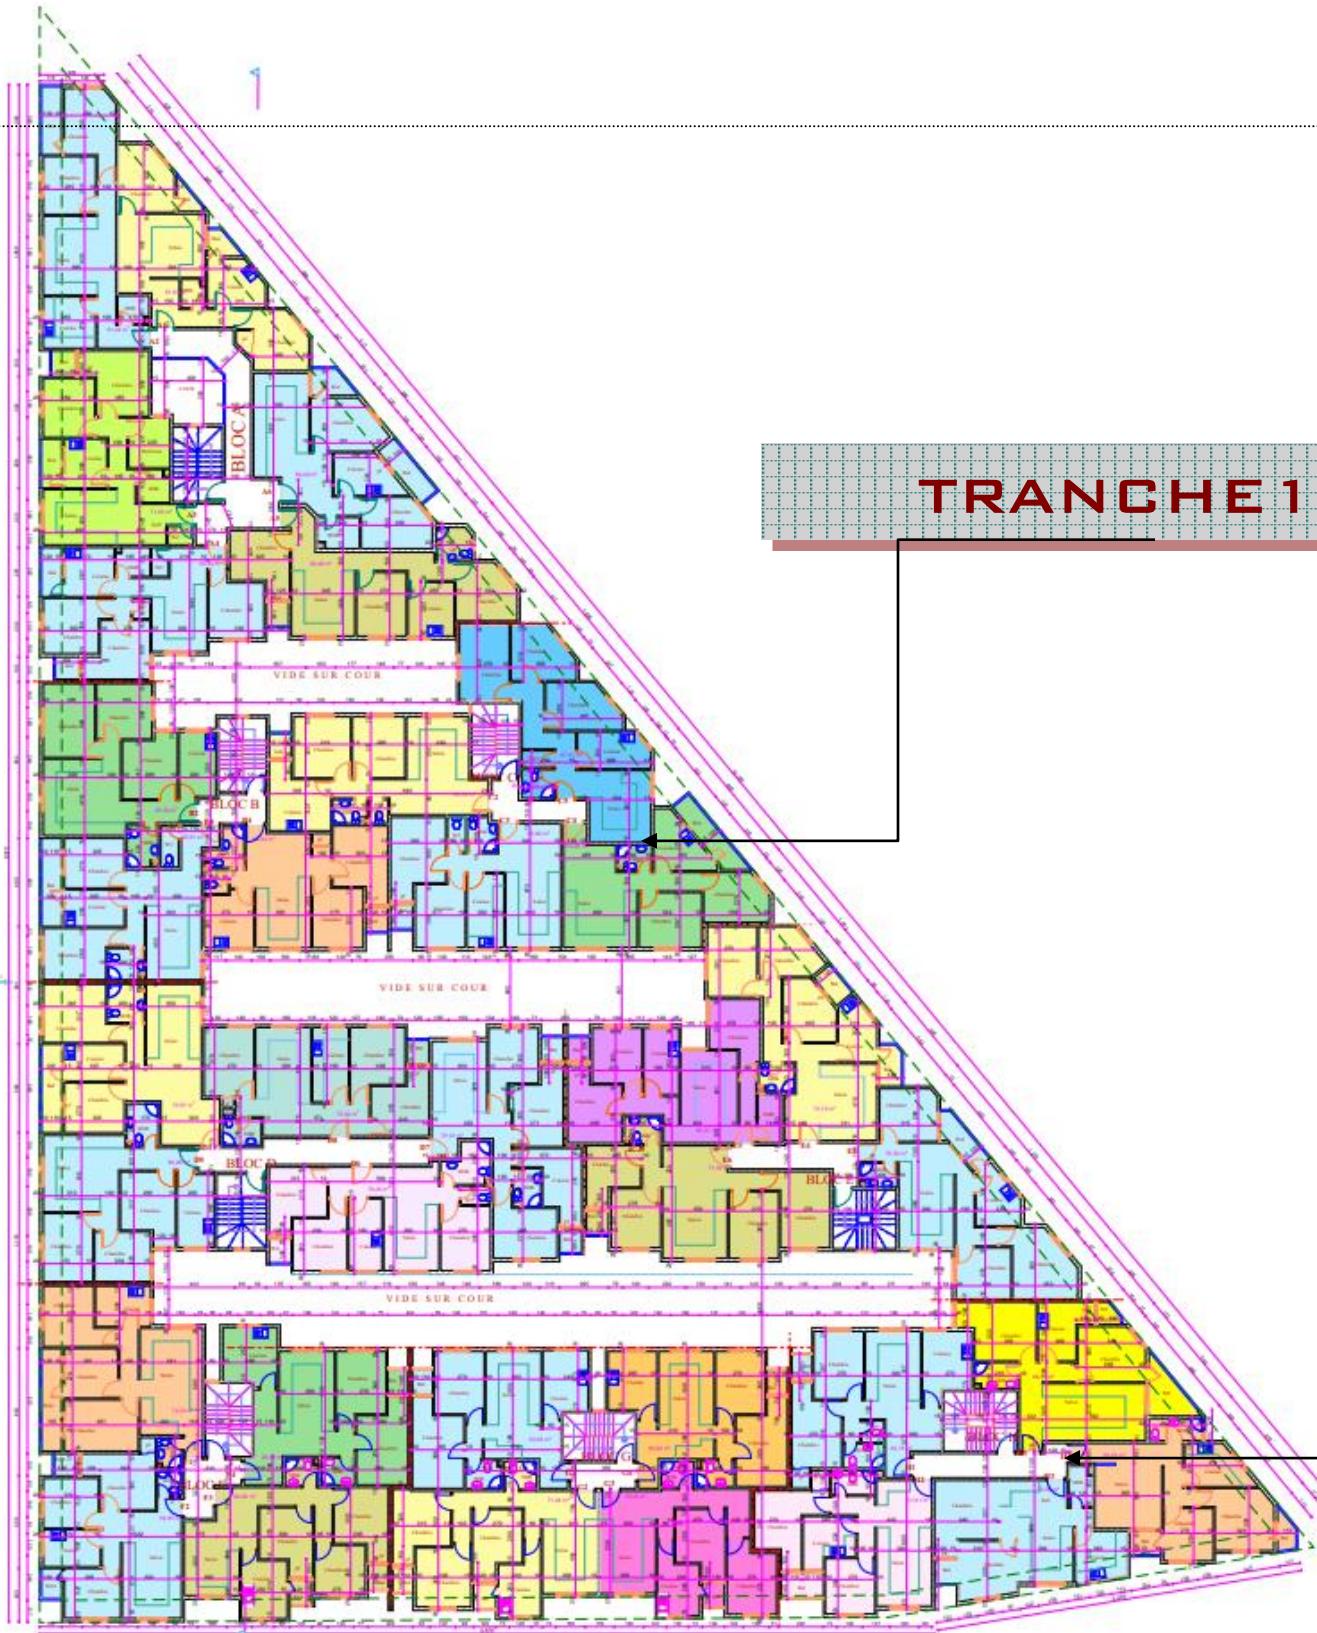


Maître d'œuvre: AKHOUAD Radouane
Architecte d'E.N.A

Propriétaire: SOCIÉTÉ MANAZIL
ASSAFÆ S.A.R.L.

PLANS

TRANCHE 1

TRANCHE 2

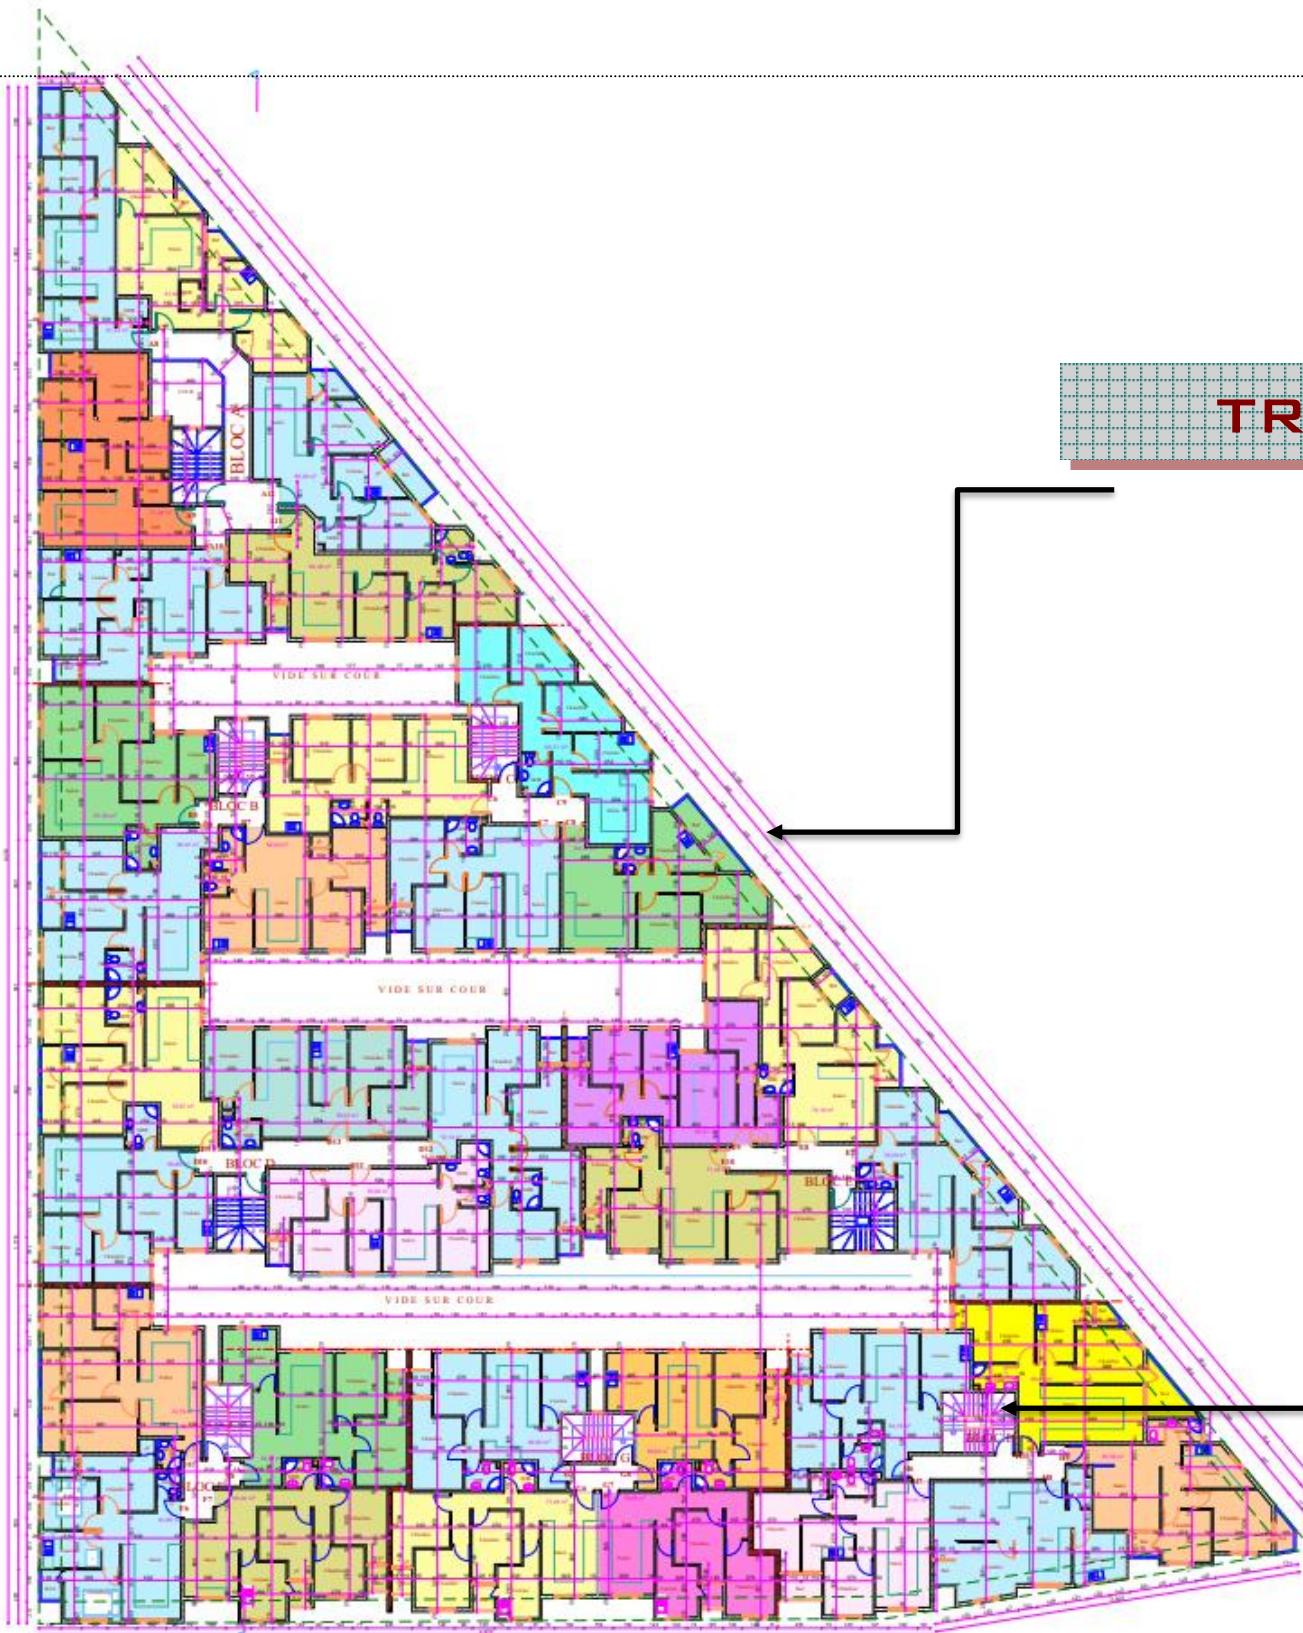

ETAGE 2


Maitre d'œuvre: AKHOUAD Radouane
Architecte d'E.N.A

Propriétaire: SOCIÉTÉ MANAZIL
ASSAFÆ S.A.R.L.



**REZ DE
CHAUSSEE**

TRANCHE 1

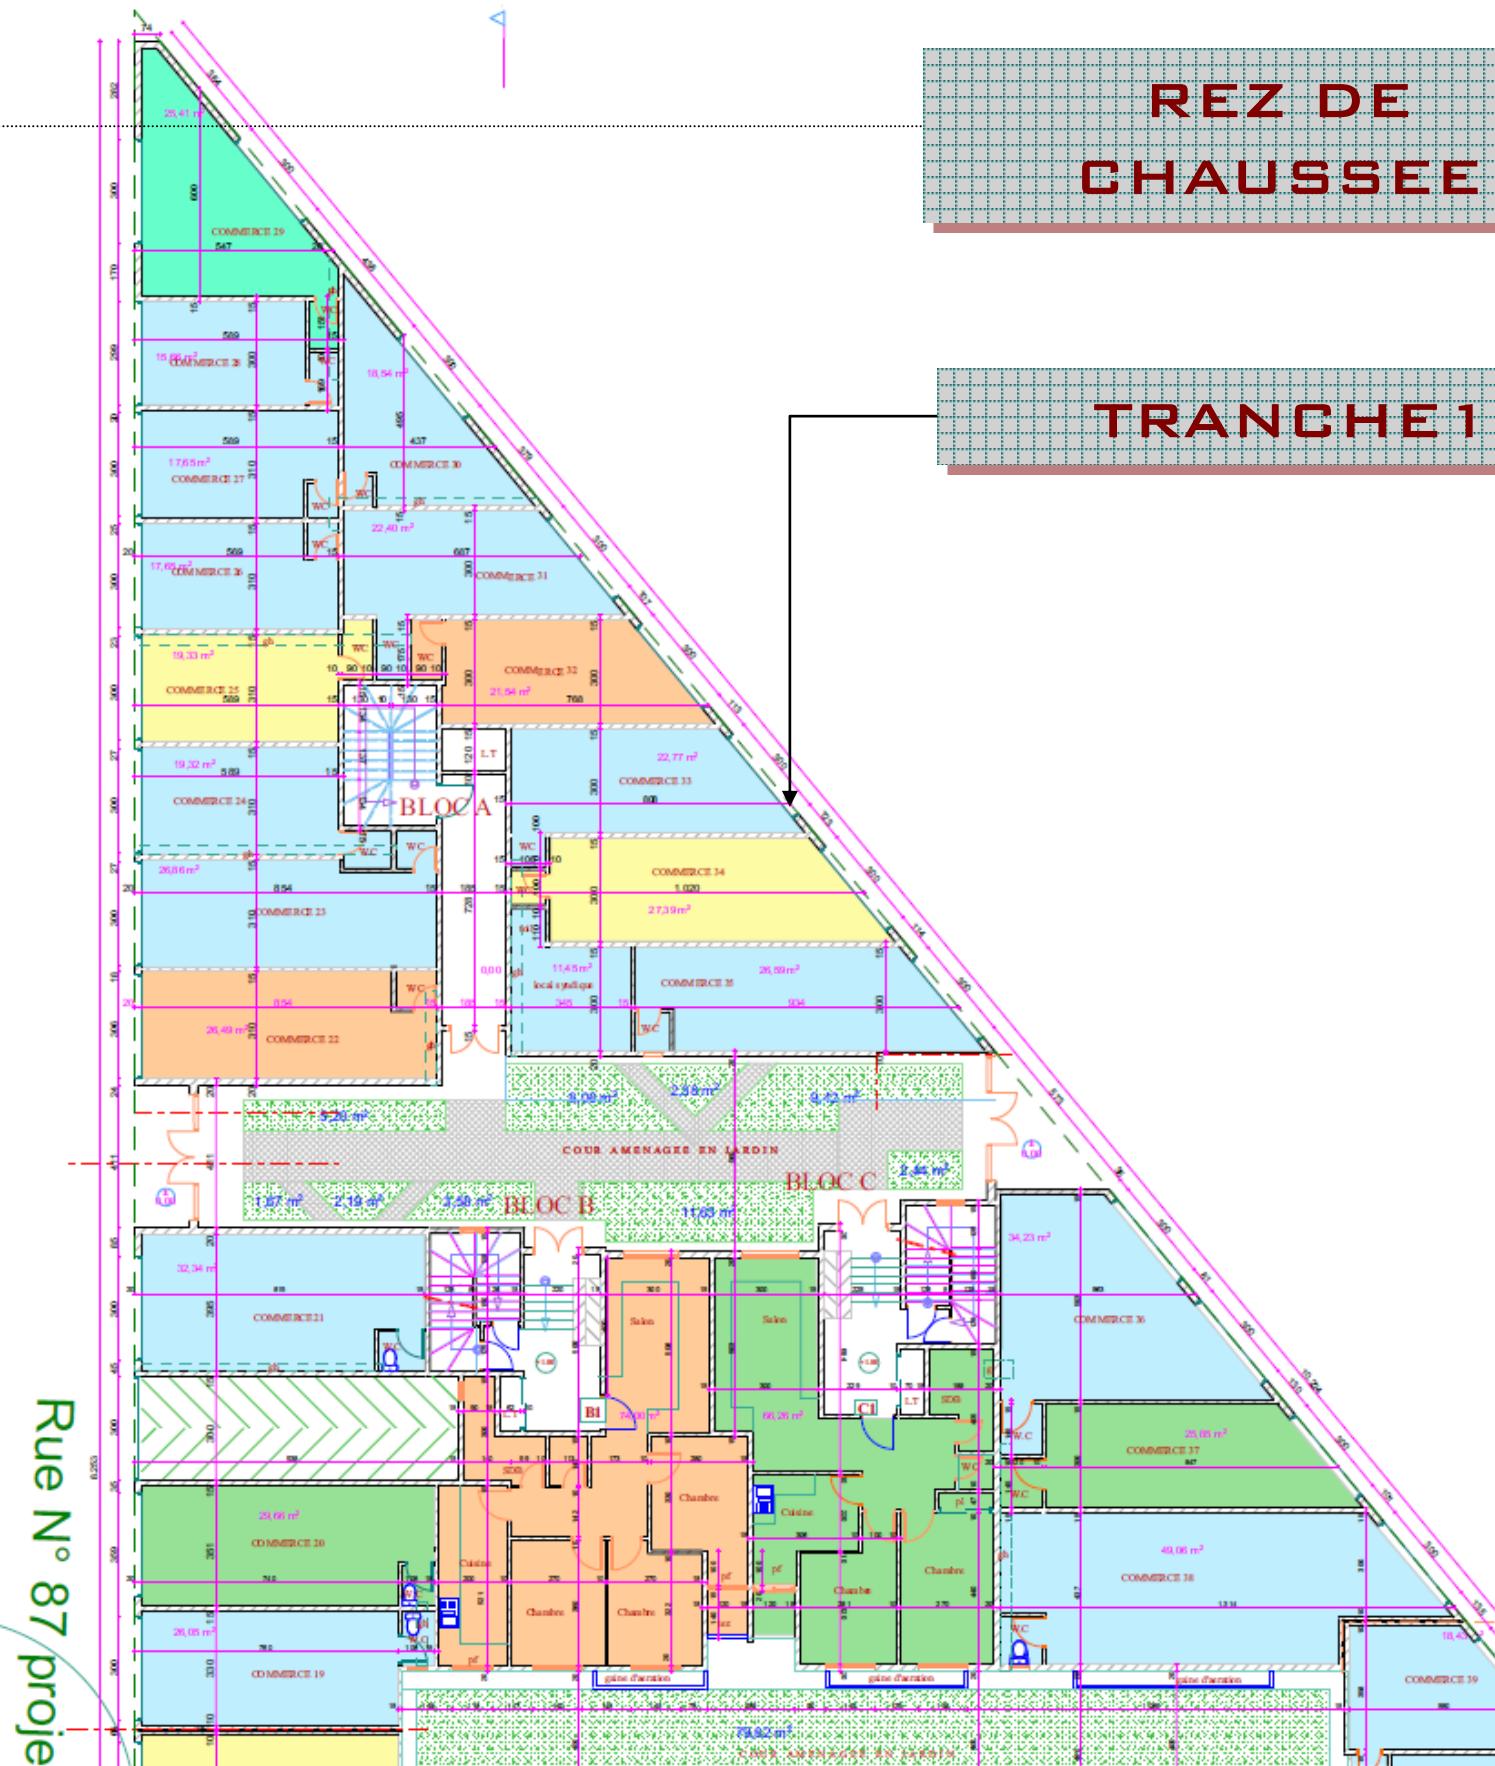

Rue N° 87 proje




*Maître d'œuvre: AKHOVAD Radouane
Architecte d'E.N.A*

*Propriétaire: SOCIÉTÉ MANAZIL
ASSAFÆ S.A.R.L.*

TRANCHE 2


REZ DE
CHAUSSEE

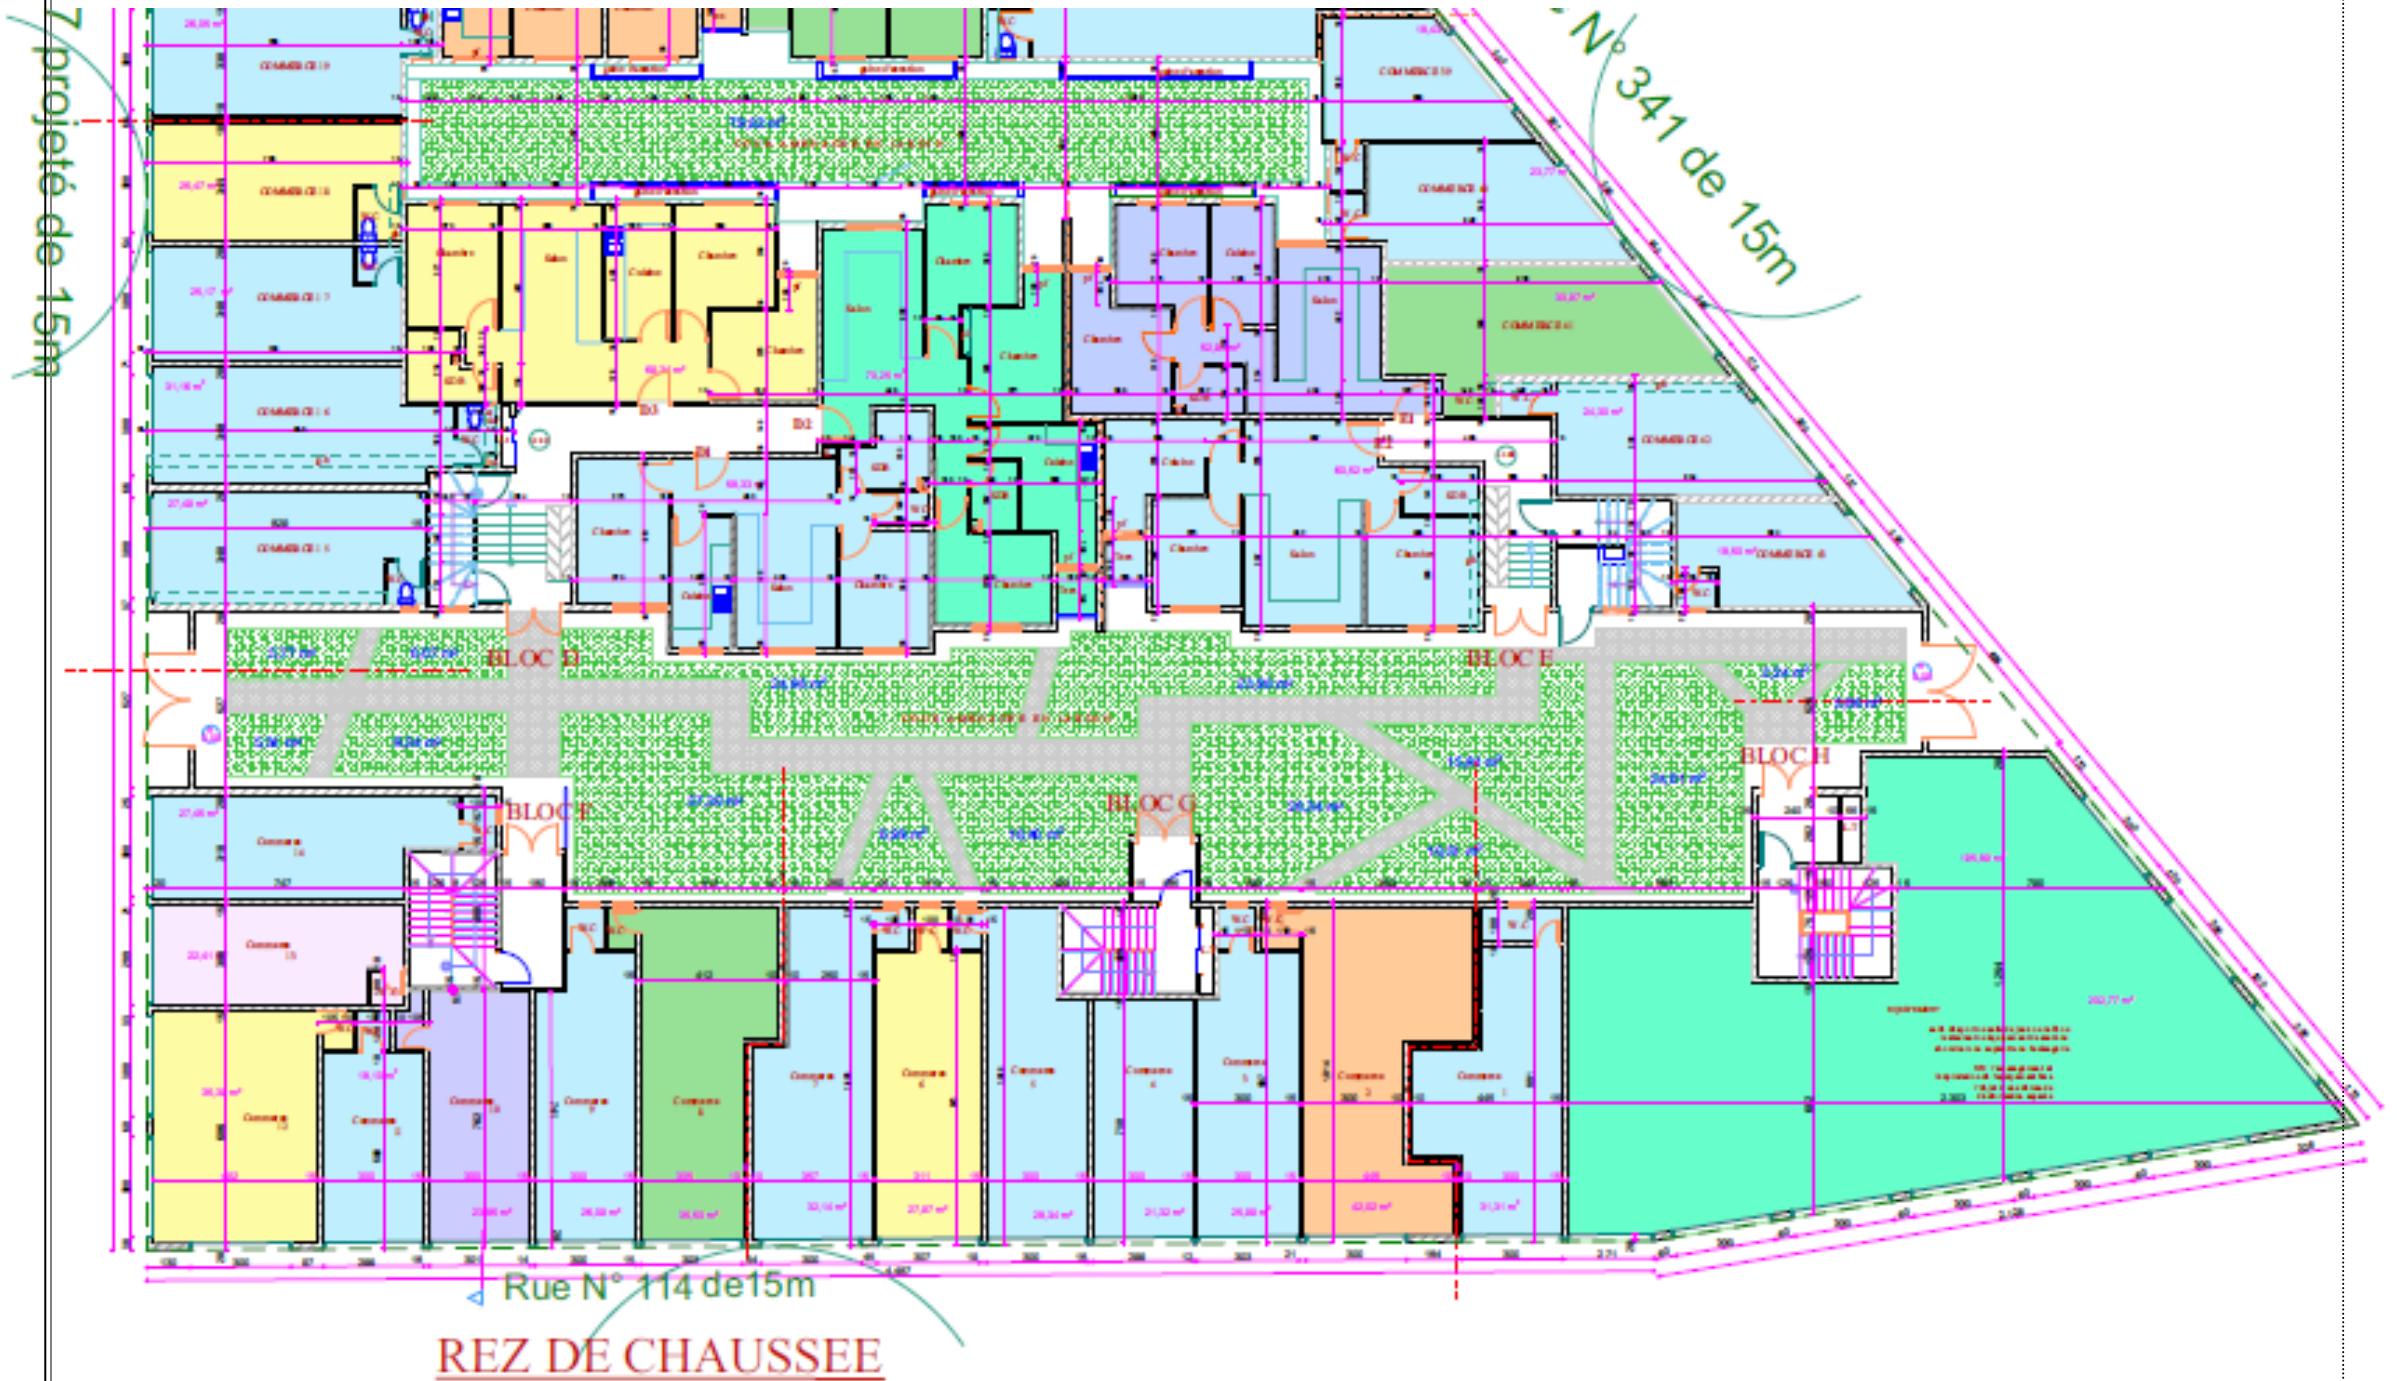

Maitre d'œuvre: AKHOUAD Radouane
Architecte d'E.N.A

Propriétaire: SOCIÉTÉ MANAZIL
ASSAFÆ S.A.R.L.




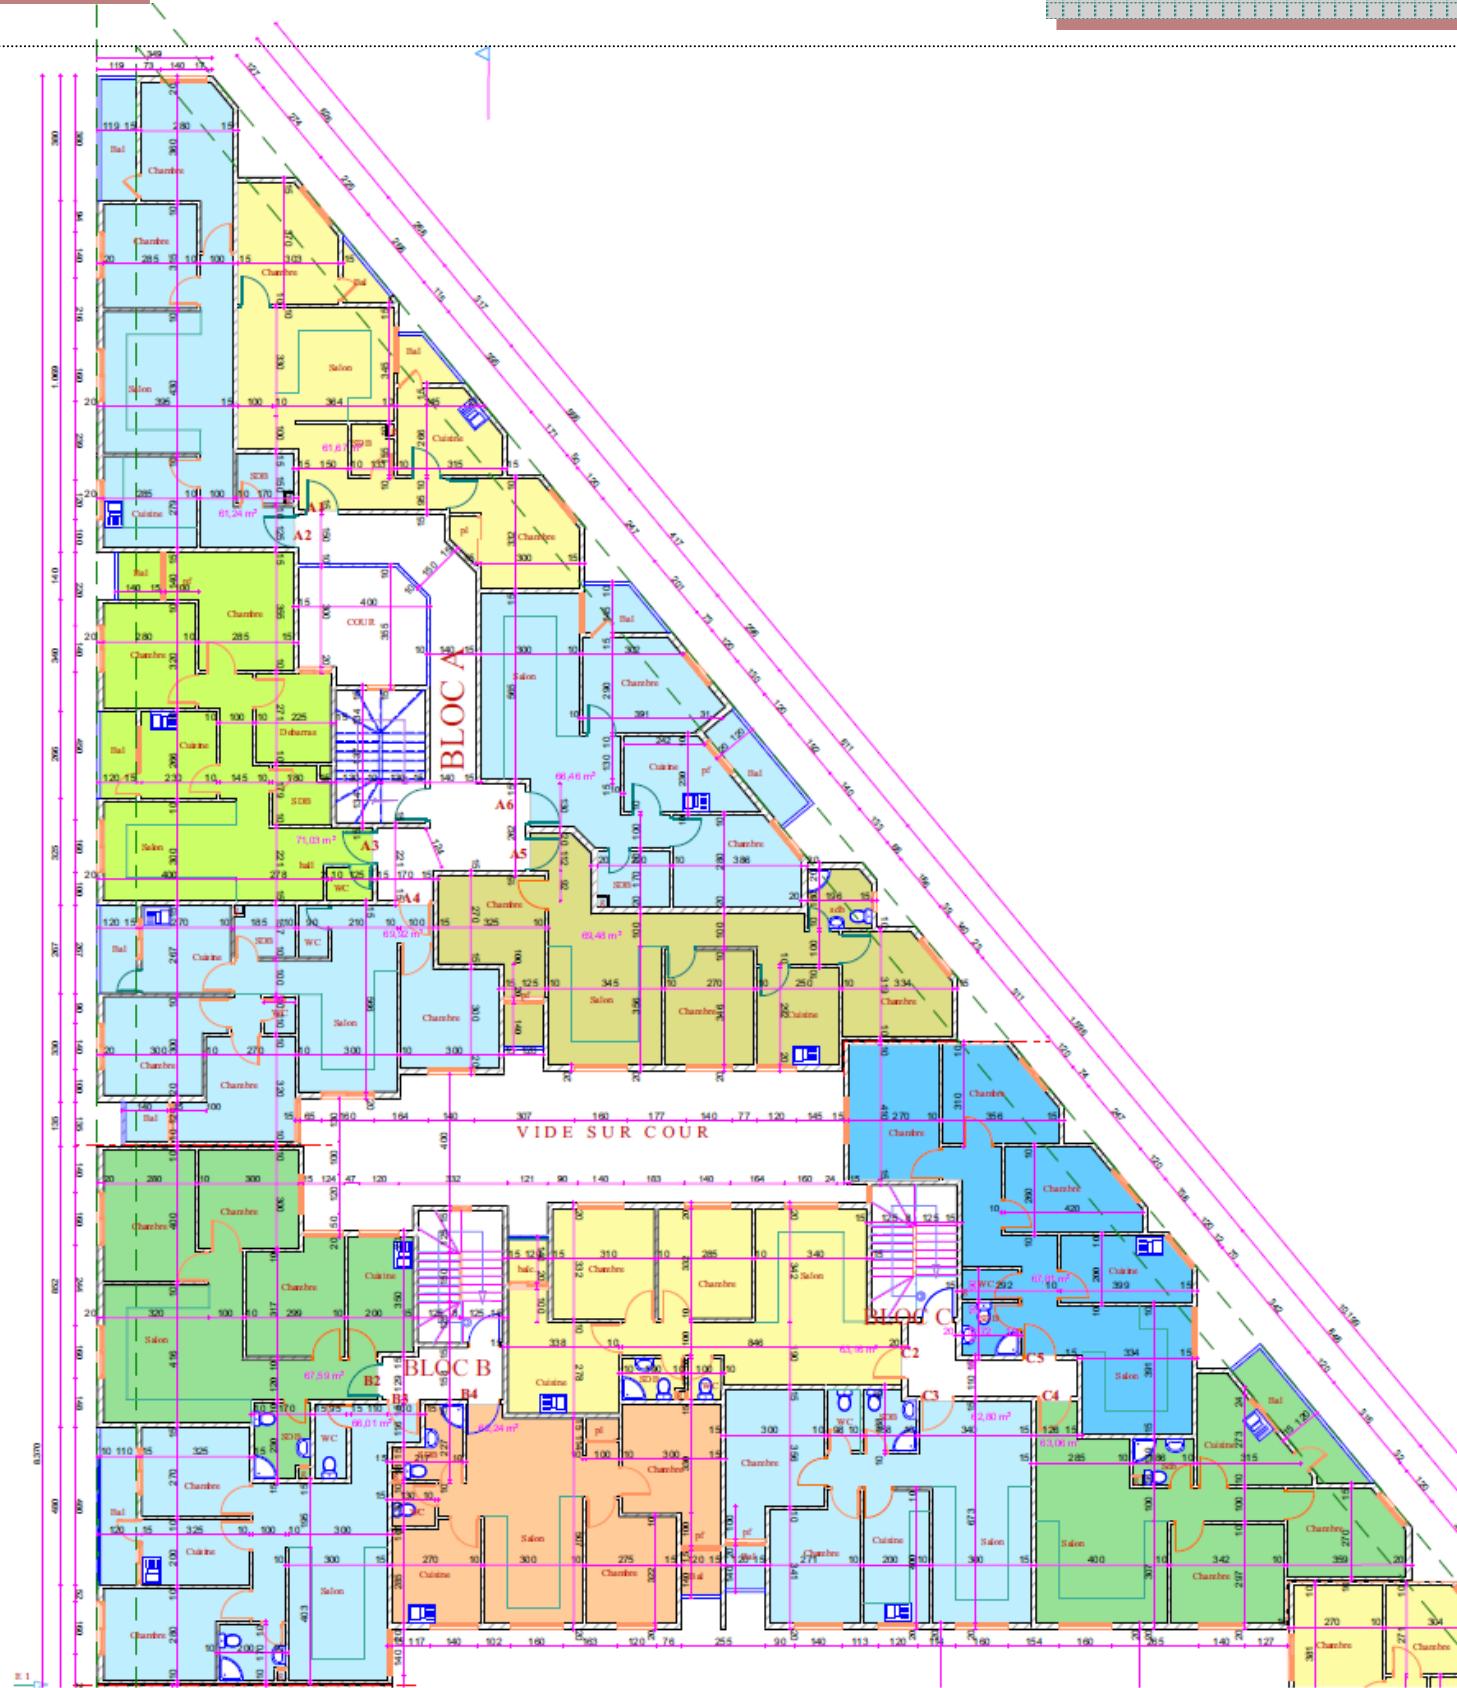


Maitre d'œuvre: AKHOUD Radouane
Architecte d'E.N.A

Propriétaire: SOCIÉTÉ MANAZIL
ASSAFÆ S.A.R.L.

TRANCHE 2

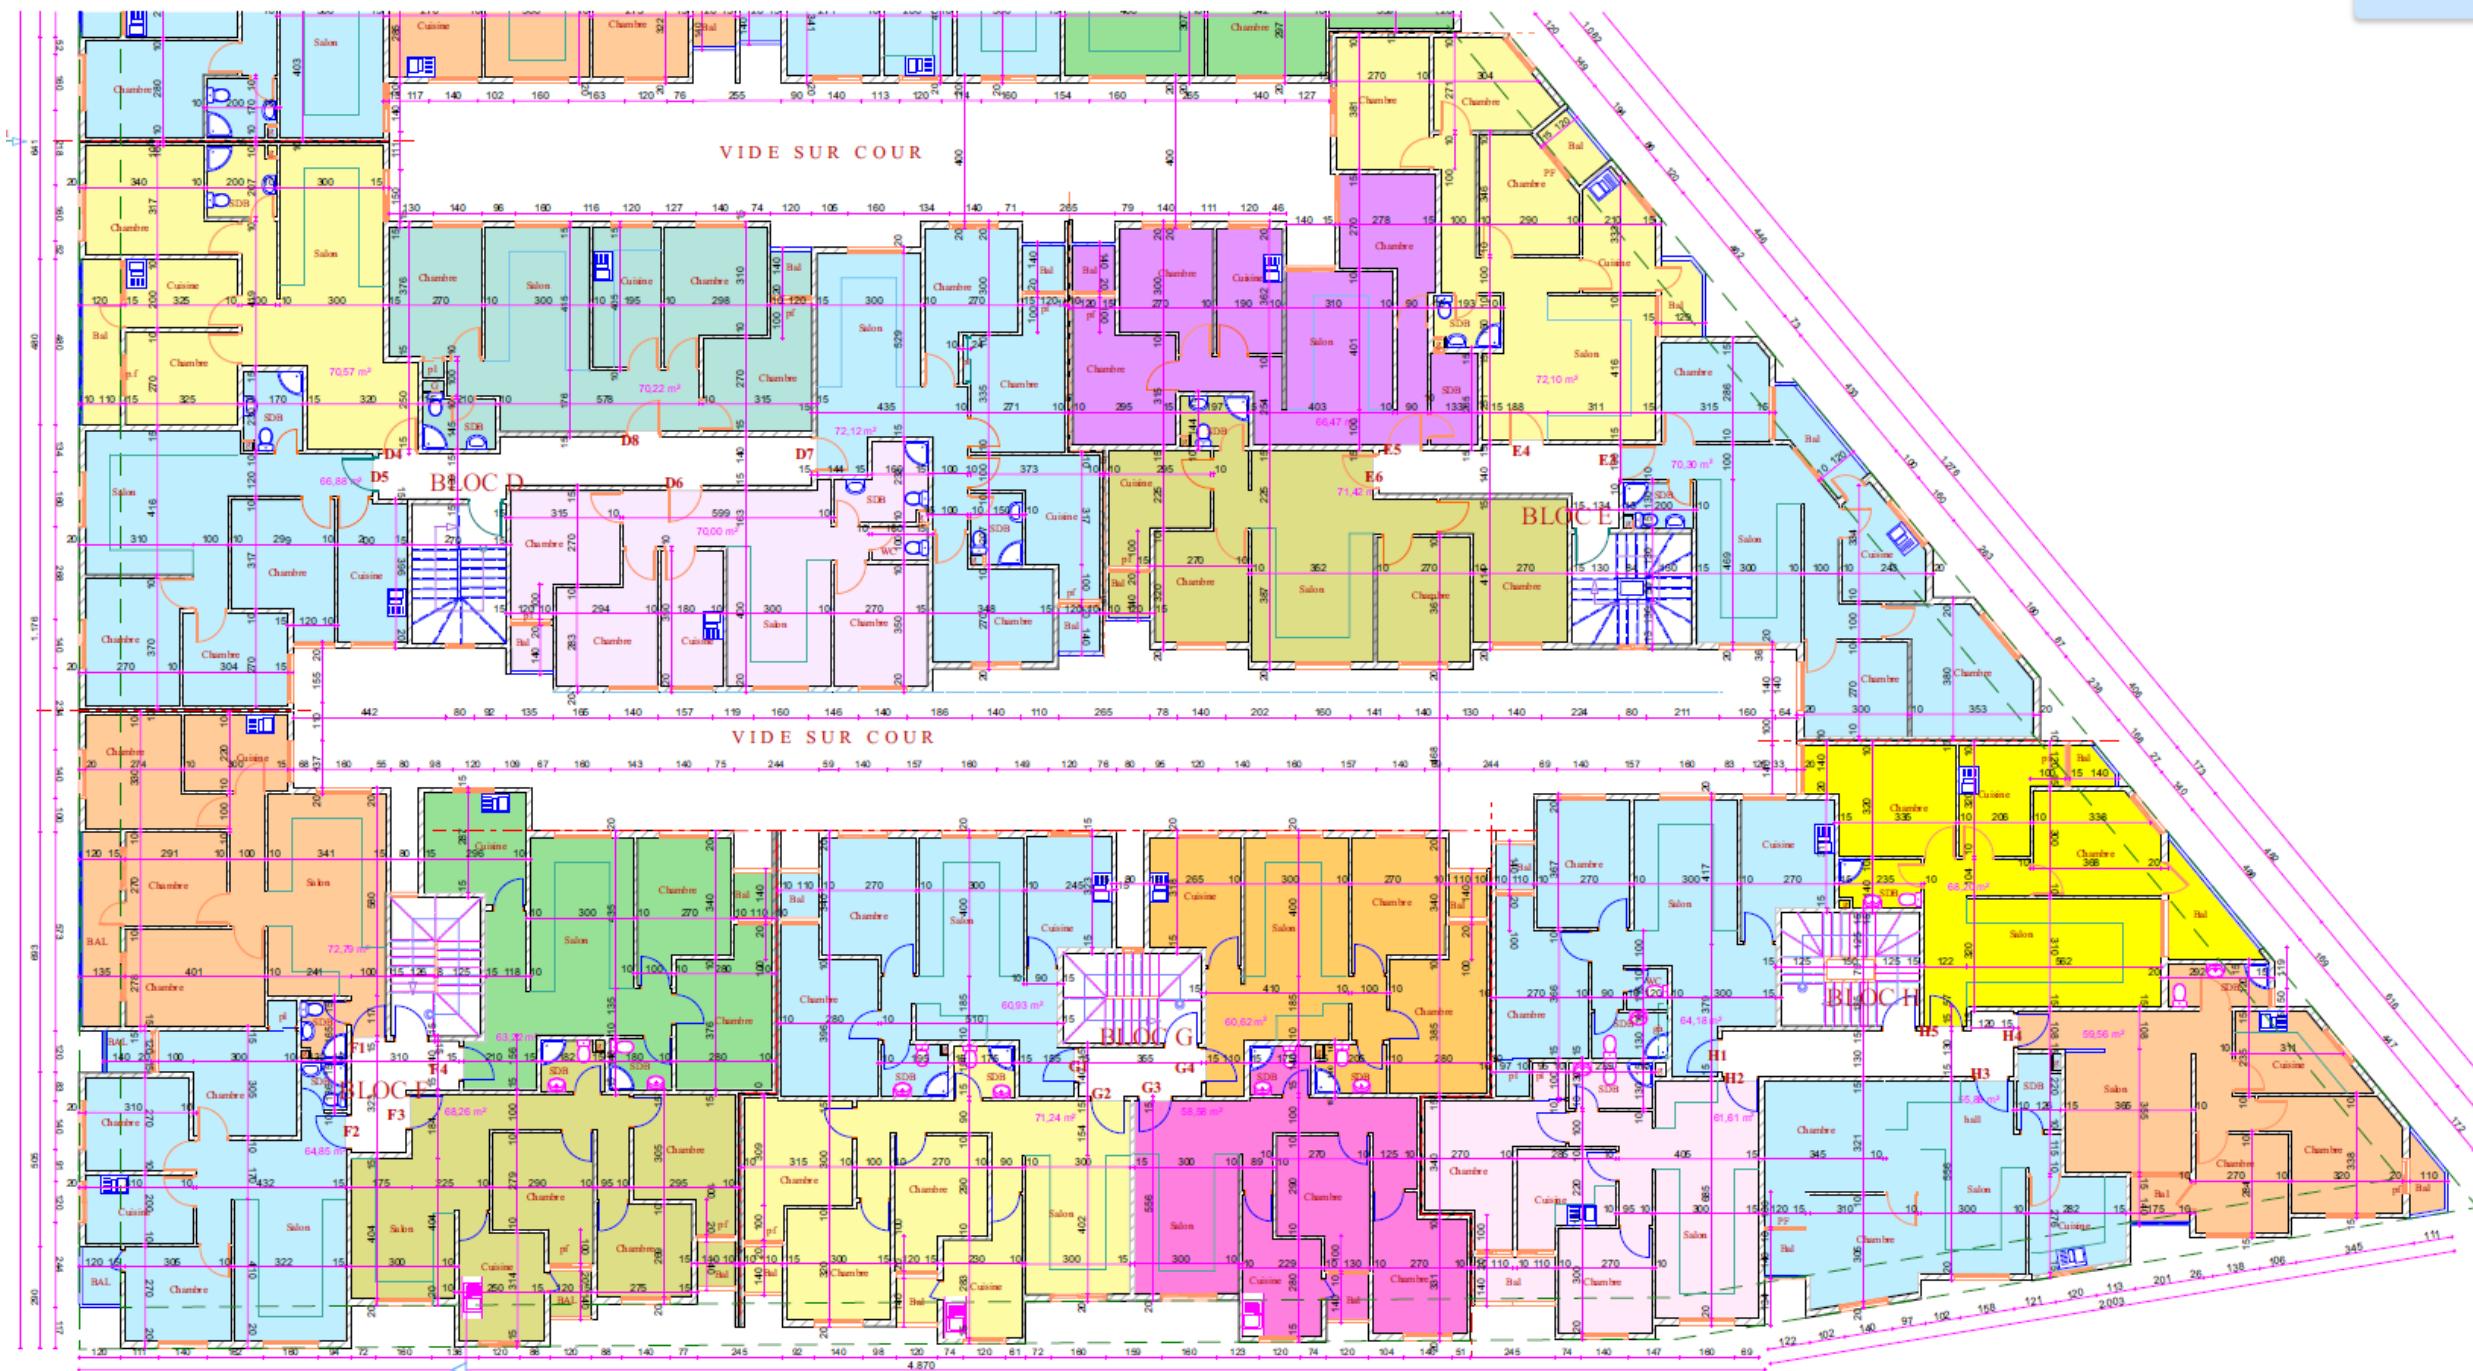

ETAGE 1


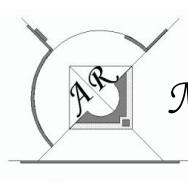


Maitre d'œuvre: AKHOVAD Radouane
Architecte d'E.N.A

Propriétaire: SOCIETE MANAZIL
ASSAFAE S.A.R.L.


TRANCHE 1

ETAGE 2

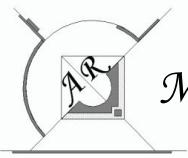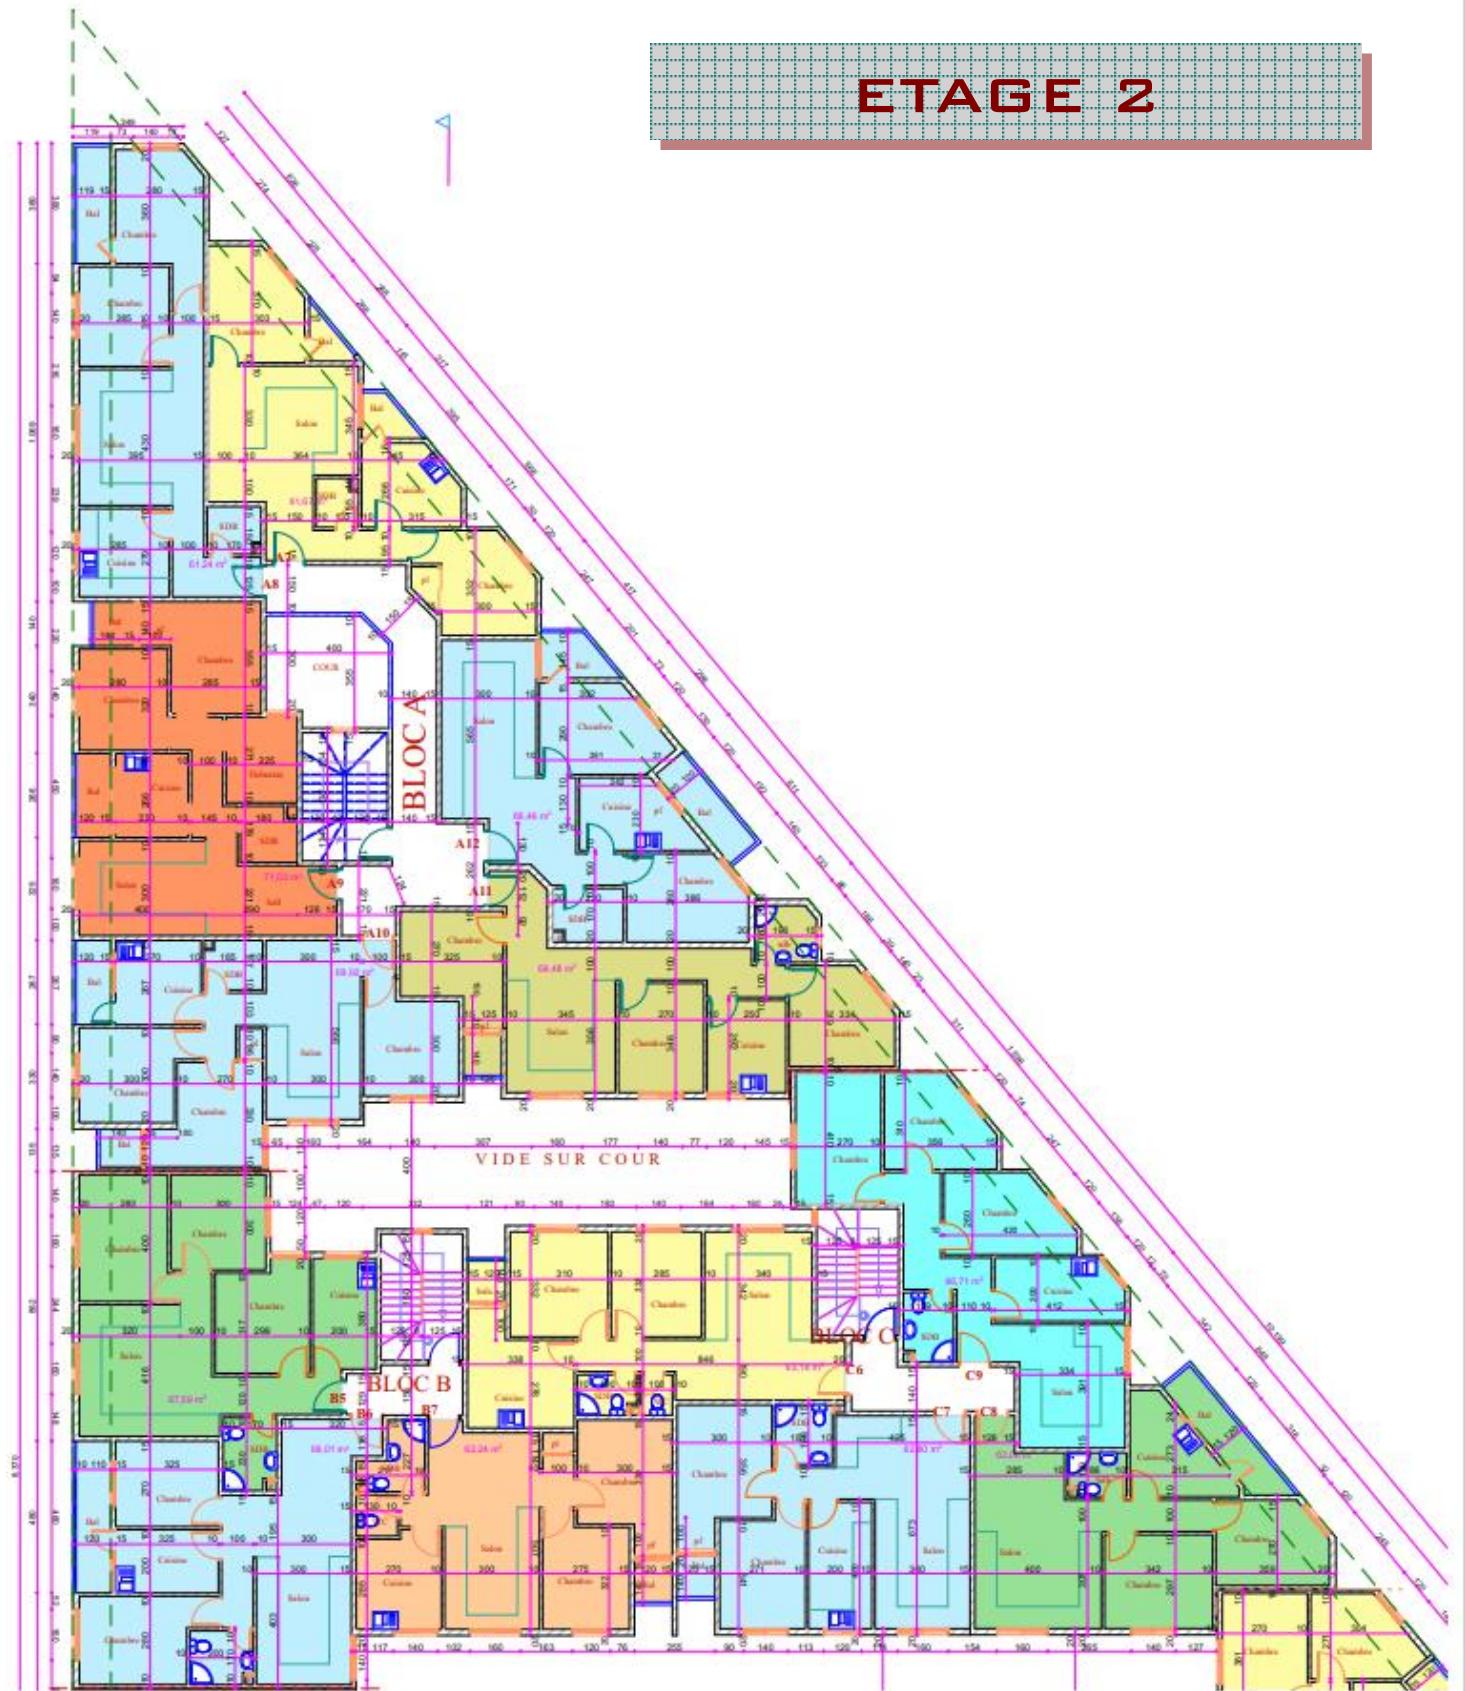

Maître d'œuvre: AKHOVAD Radouane
Architecte d'E.N.A

Propriétaire: SOCIÉTÉ MANAZIL
ASSAFÆ S.A.R.L.

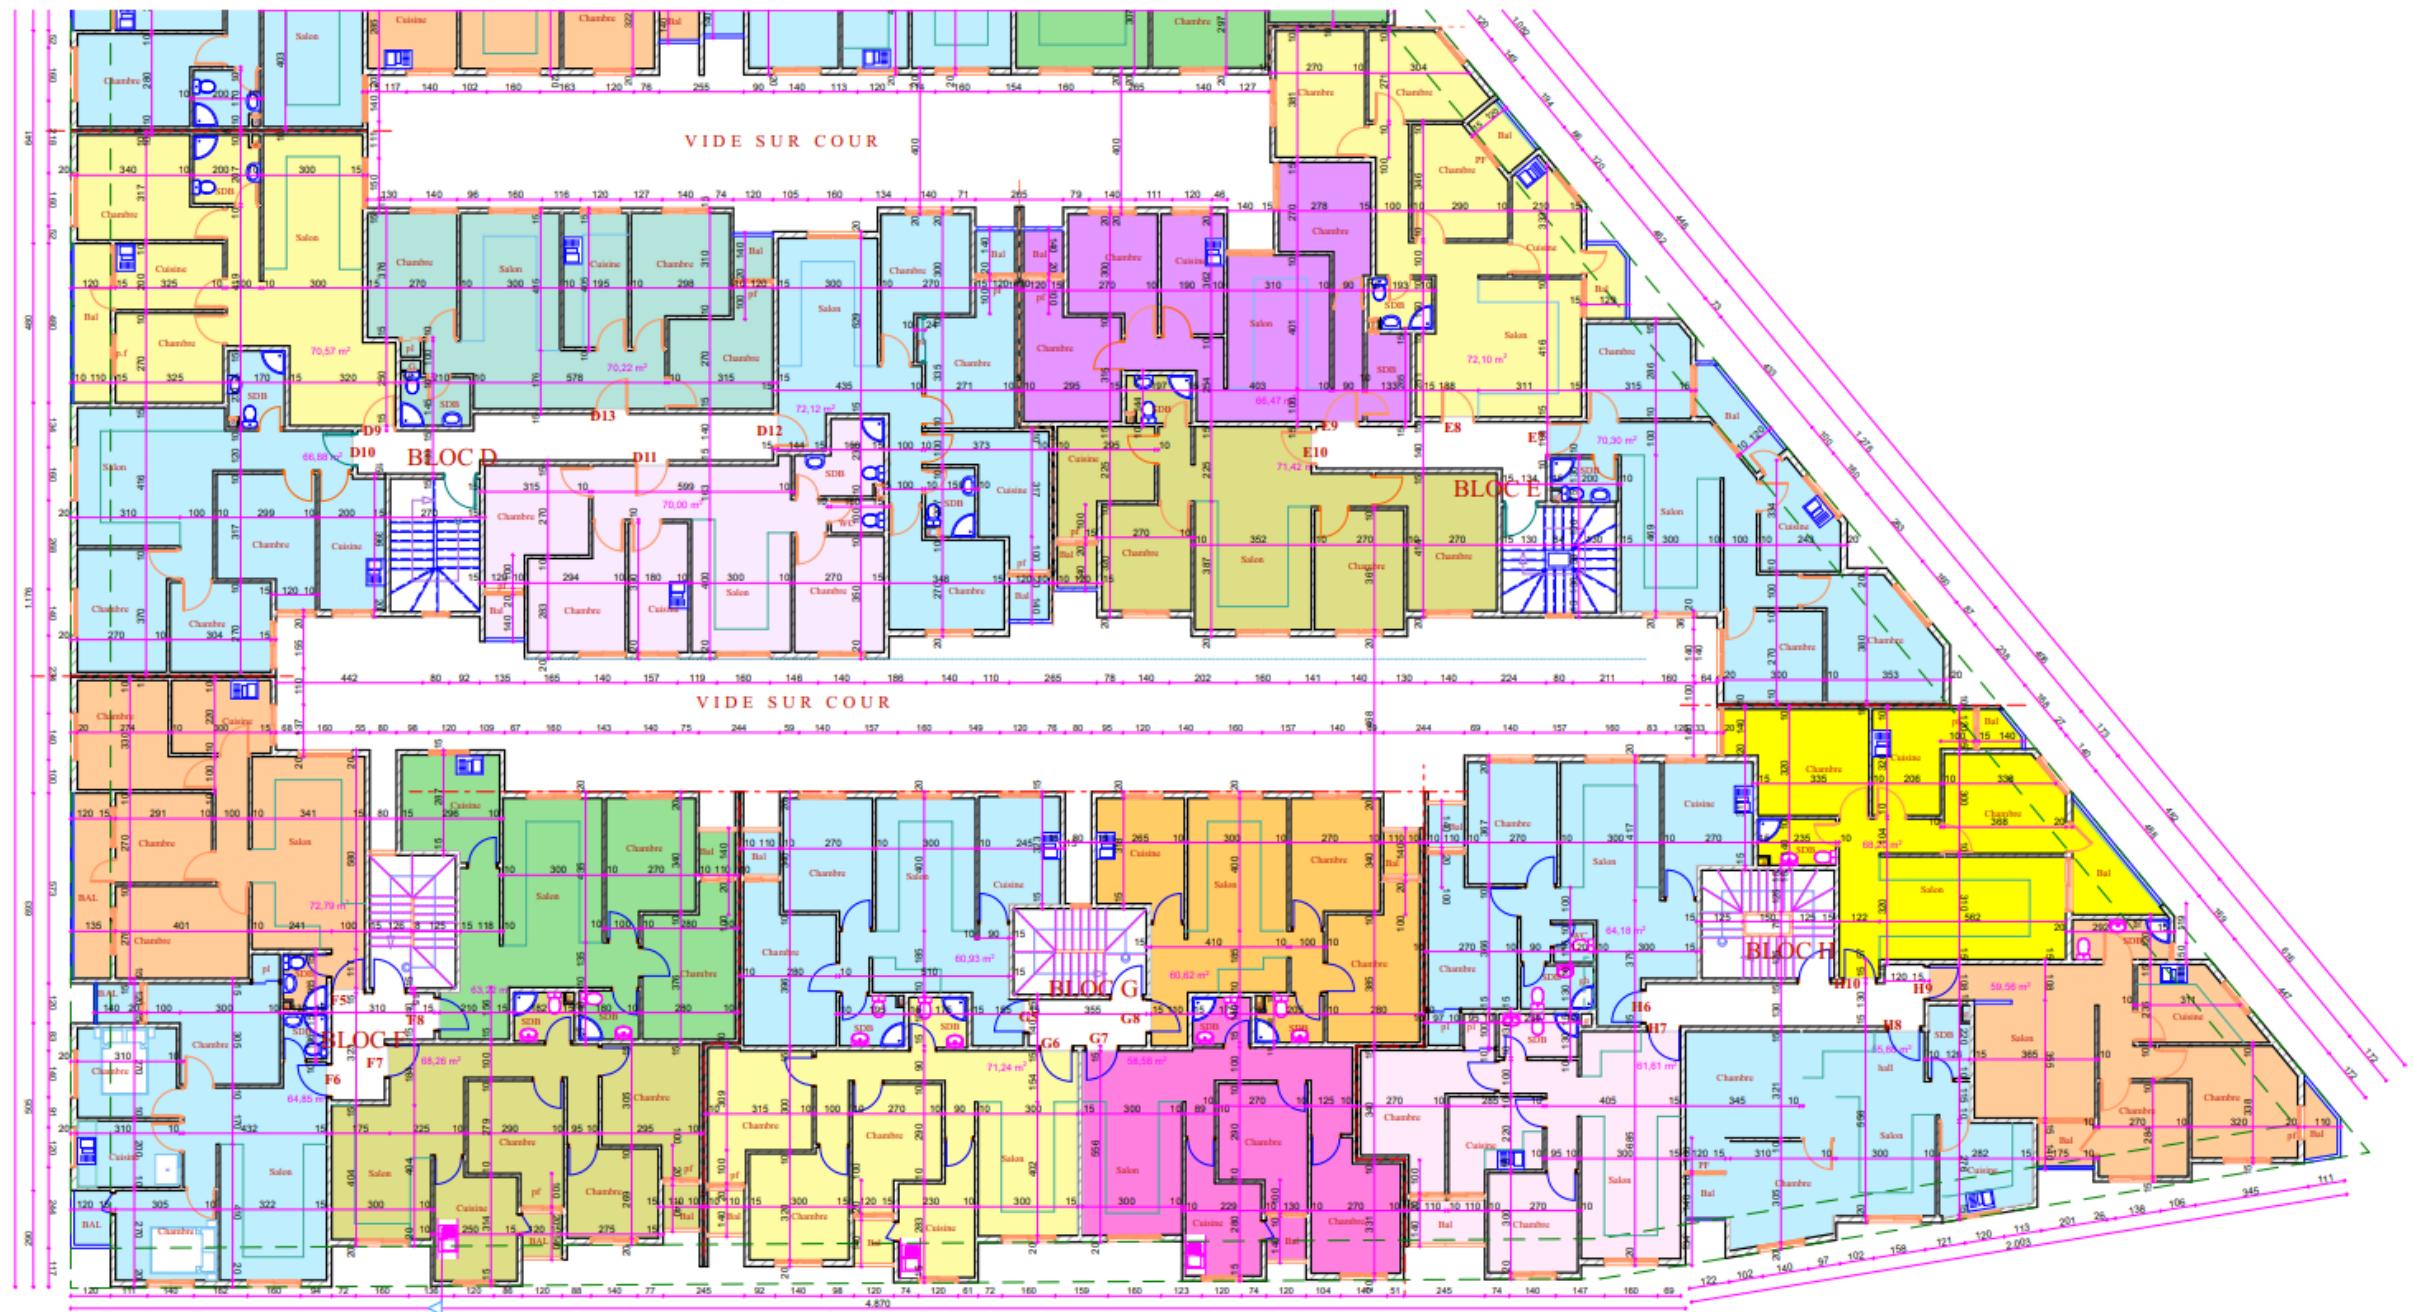

ETAGE 2





Maître d'œuvre: AKHOVAD Radouane
Architecte d'E.N.A

Propriétaire: SOCIÉTÉ MANAZIL
ASSAFÆ S.A.R.L.

TRANCHE 2



ETAGE 2

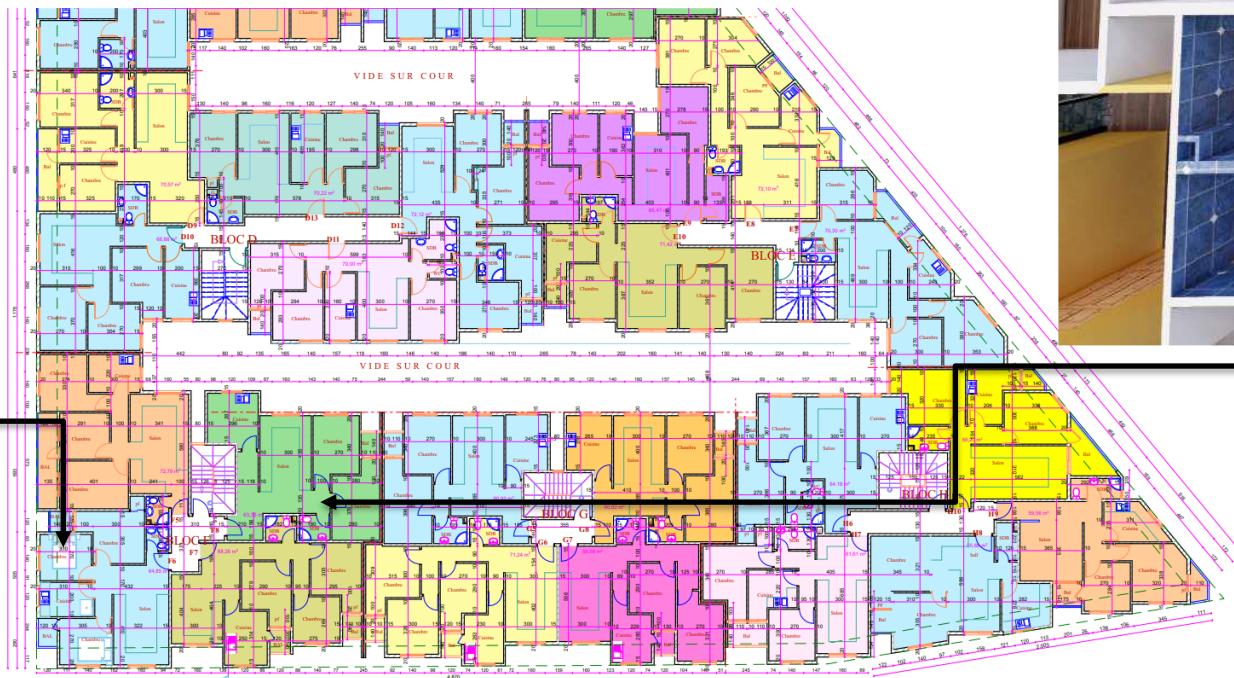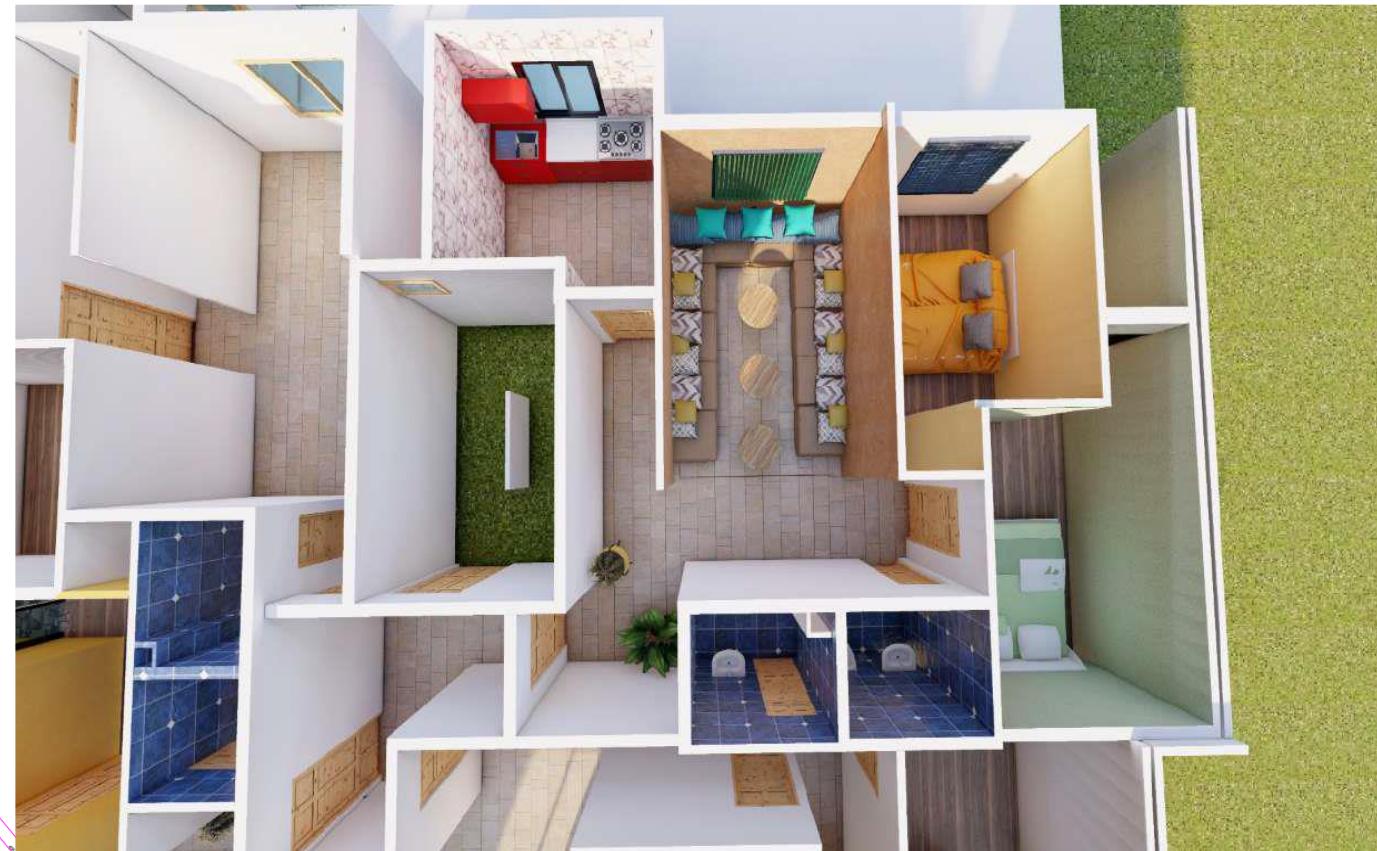


ETAGE 2



*Maître d'œuvre: AKHOVAD Radouane
Architecte d'E.N.A*

*Propriétaire: SOCIÉTÉ MANAZIL
ASSAFÆ S.A.R.L.*

VARIANTE 2
3 CHAMBRES

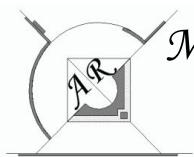


Maître d'œuvre: AKHOVAD Radouane
Architecte d'E.N.A

Propriétaire: SOCIÉTÉ MANAZIL
ASSAFÆ S.A.R.L.

3 CHAMBRE

2 CHAMBRE

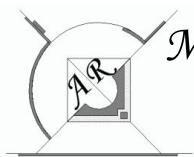


*Maître d'œuvre: AKHOVAD Radouane
Architecte d'E.N.A*

*Propriétaire: SOCIÉTÉ MANAZIL
ASSAFÆ S.A.R.L.*

3 CHAMBRE

2 CHAMBRE

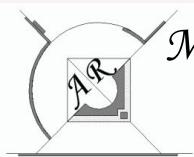

Maître d'œuvre: AKHOVAD Radouane
Architecte d'E.N.A

Propriétaire: SOCIÉTÉ MANAZIL
ASSAFÆ S.A.R.L.

**IMAGES DE
SYNTHÈSE**



*Maître d'œuvre: AKHOVAD Radouane
Architecte d'E.N.A*

*Propriétaire: SOCIÉTÉ MANAZIL
ASSAFÆ S.A.R.L.*

**IMAGES DE
SYNTHÈSE**



*Maître d'œuvre: AKHOVAD Radouane
Architecte d'E.N.A*

*Propriétaire: SOCIÉTÉ MANAZIL
ASSAFAE S.A.R.L.*

**IMAGES DE
SYNTHÈSE**



*Maître d'œuvre: AKHOVAD Radouane
Architecte d'E.N.A*

*Propriétaire: SOCIÉTÉ MANAZIL
ASSAFAE S.A.R.L.*