


les constructions sont à démolir & le puit à condamner



SITUATION

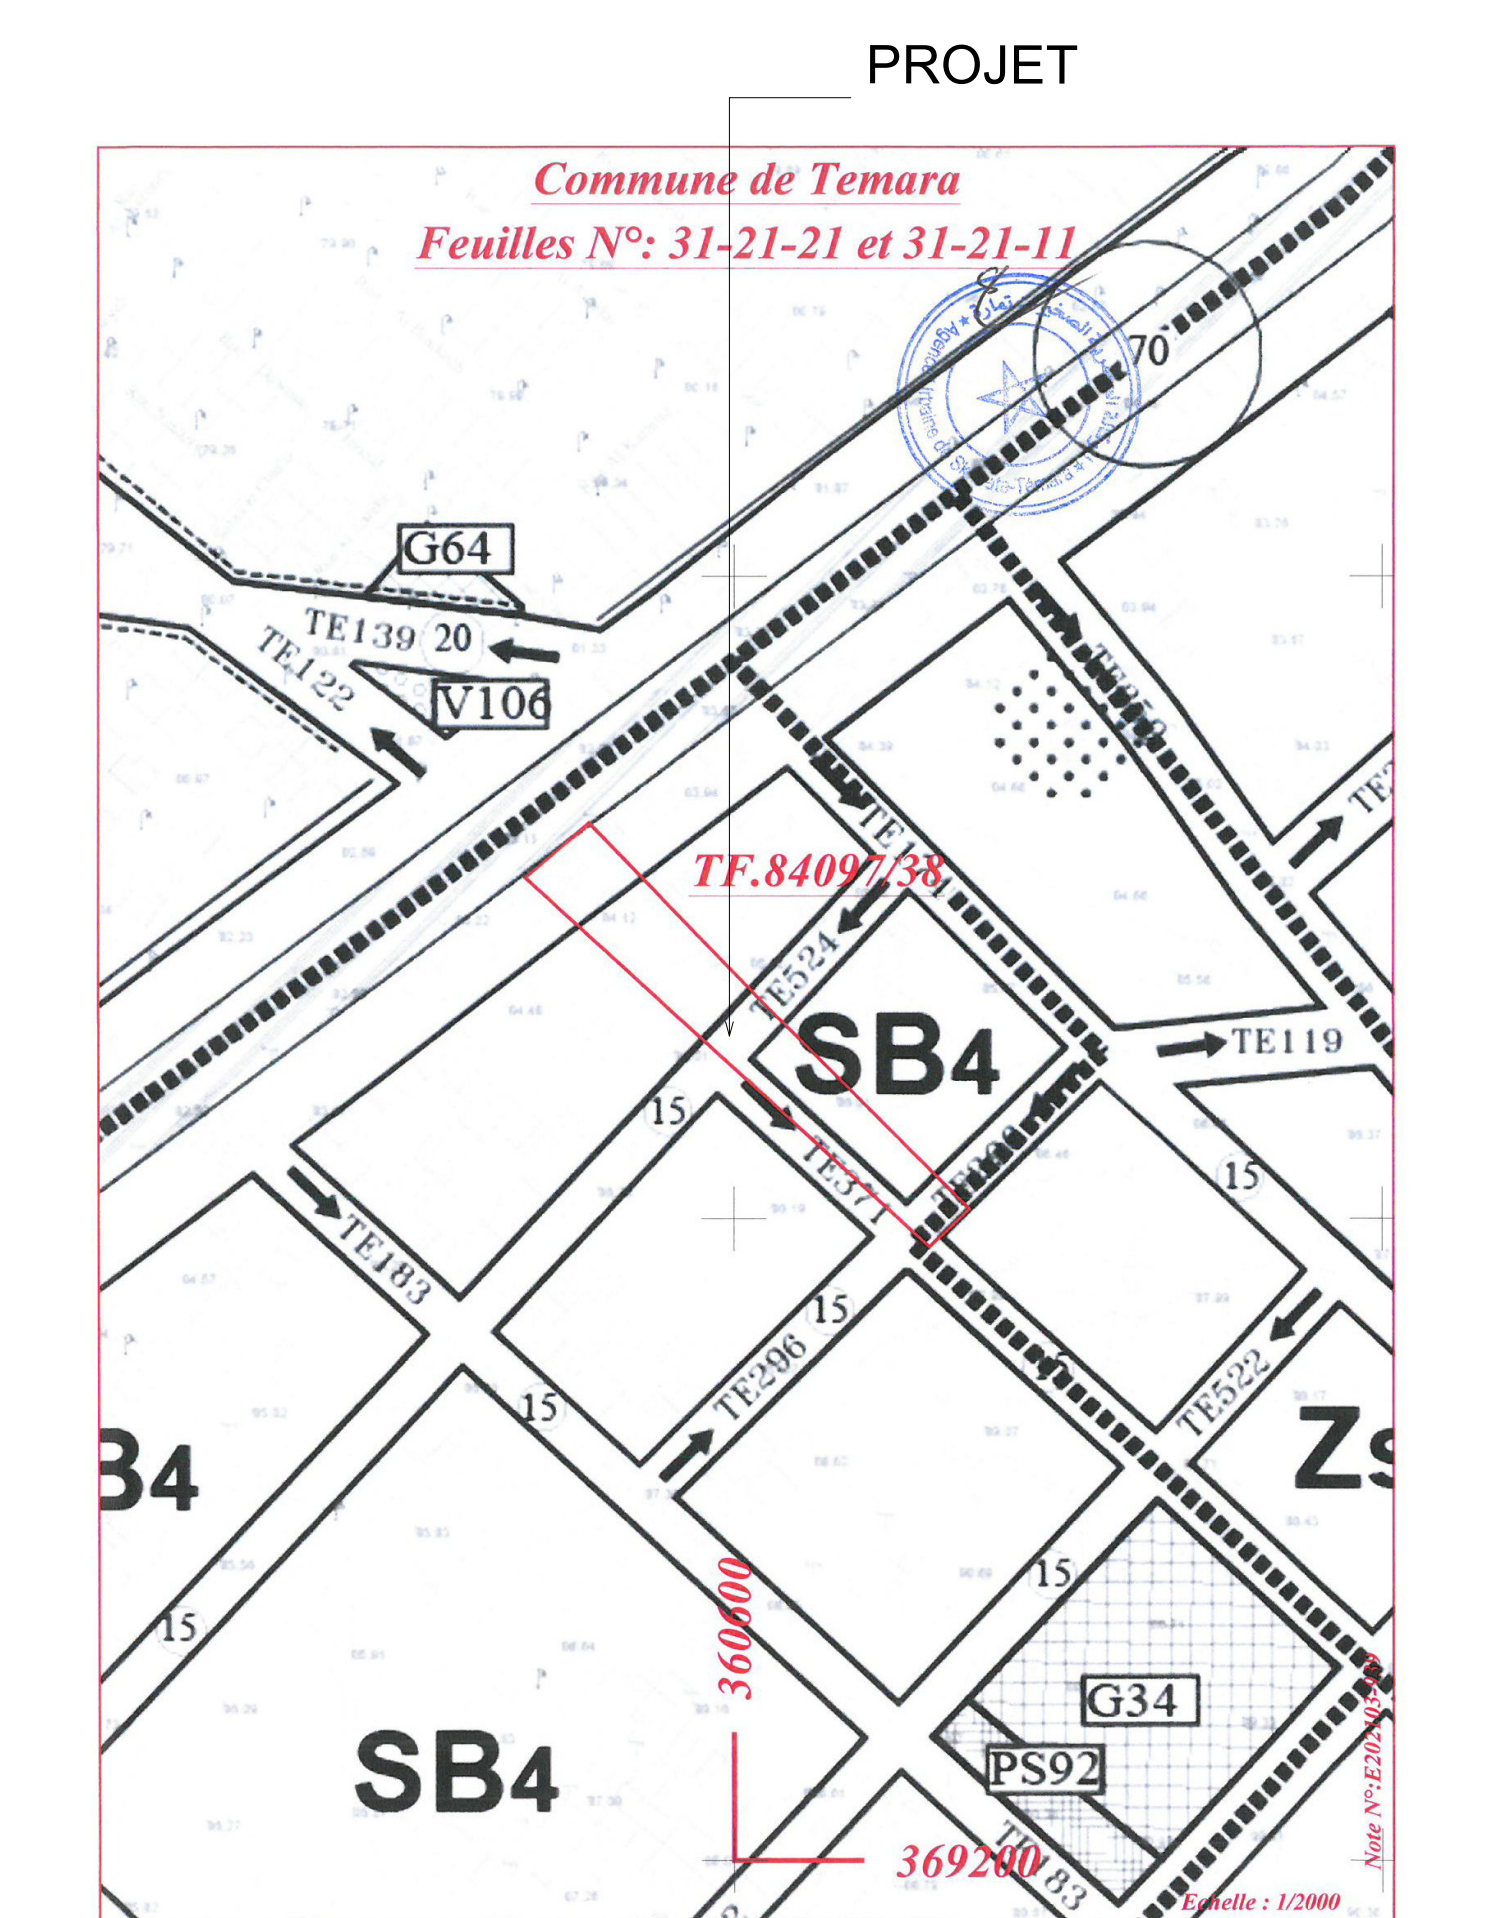

Extrait du plan d'aménagement

PLAN MASSE

TABLEAU DE CONTENANCE DU TF N° 84097 /38

Type des Blocs	Type d'Imm.	Nombre d'Imm.	Niveaux	Surface au sol (m²)	S.H.O.N Plateaux, Bureaux (m²)	S.H.O.N plateaux, Surfaces, Salles (m²)	Surfaces Cages, Escaliers (m²)	Commerces	Conciergerie	Equipements	Nbres Plateaux Bureaux	Nbres Appts 3 Pièces	Nbres Appts 4 Pièces	TOTAL	
Blocs A	Imm A1	1	R+4	482,00	1 920,00	-	110,00	20,00	2	336,50	-	-	-	-	
	Imm A2	1	R+4	325,00	-	1 575,00	70,00	21,00	4	101,50	-	-	2	19	
	Imm B1	1	R+4	214,00	-	915,00	162,00	19,00	5	125,00	1	45,00	-	8	
Blocs B	Imm B2	1	R+4	208,00	-	795,00	165,00	18,00	5	158,00	-	-	-	8	
	Imm B3	1	R+4	181,00	-	775,00	147,00	18,00	4	102,00	1	45,00	-	8	
TOTAL Blocs A et B				1 410,00	1 920,00	4 060,00	654,00	96,00	20	823,00	2	90,00	5	486,50	31

TABLEAU DES CONTENANCES

DESIGNATION	SURFACE SHOB m²
Surface du terrain	3 566,00m²
Surface bâties	1 409,00m²
Surface Passage sous saba Poste transfo Et accès engins s.pompiers et recul	109,00m²
Espace Verts	499,00m²
Surface Voiries à céder Gratuitement au DPC	1 549,00m²




Nombre de places de stationnements = 68



Propriété dite : 84097 /38

LISTE DES COORONNEES	X	Y
B1	360555.37	369523.14
B2	360610.63	369465.53
B3	360672.66	369403.05
B4	360668.65	369399.15
B5	360660.42	369391.15
B6	360535.67	369506.17



Contenance = 35 A 66 Ca

LEGENDE POMPIERS

-  Poteau d'Incendie
-  BAC À SABLE
-  M.C.F 2h MUR COUPE FEU 2 heure
-  P.C.F 1/2-F.P. PORTE COUPE FEU 1/2 heure+FERMETURE PORTE
-  P.P.F 1/4h P.P.F 1/4h Pour Tous Les portes des Appartements
-  EXTINCTEUR
-  B.A.E.S. BLOC AUTONOME D'ECLAIRAGE DE SECURITE
-  R.I.A. R.I.A
-  C.S. COLONNES SECHES
-  R.A.C.S. RACCORD ALIMENTATION DE COLONNES SECHES
-  VMC VENTILATION AERATION MECANIQUE
-  C.D. RDC COMMANDE DESENFUMAGE AU RDC

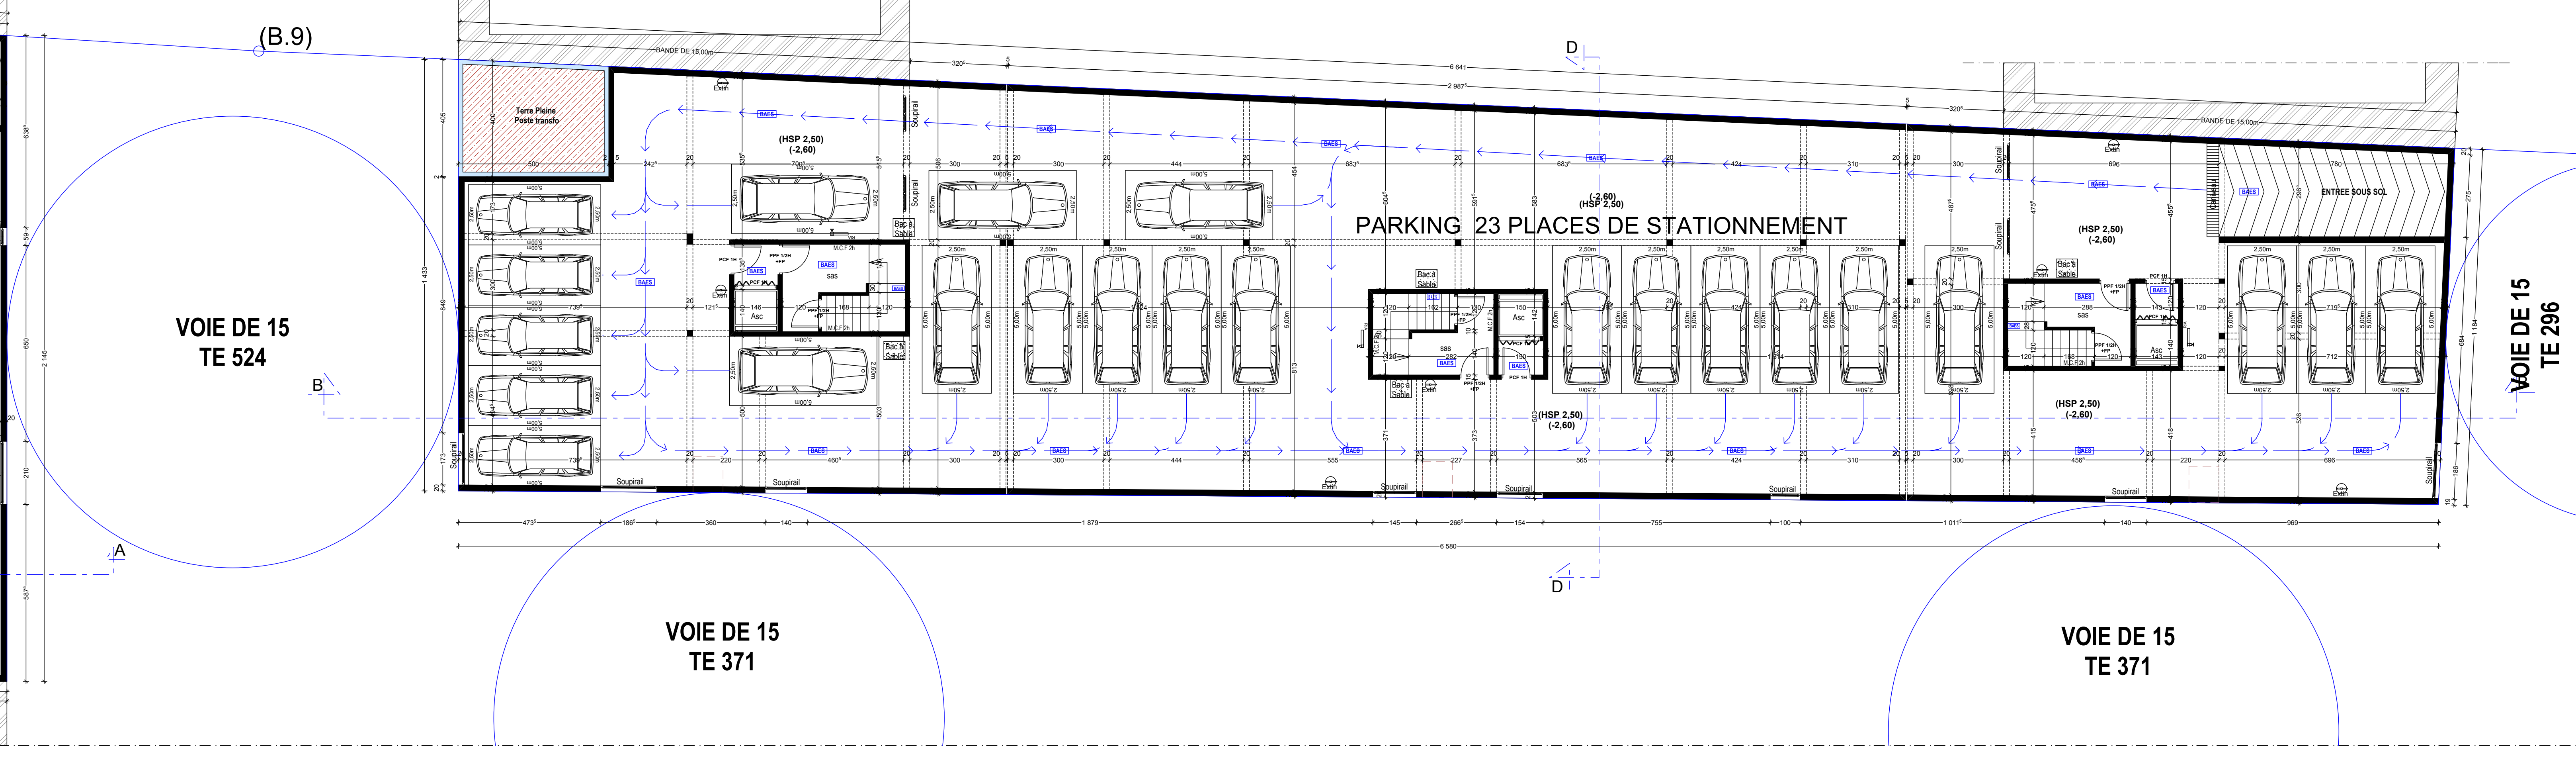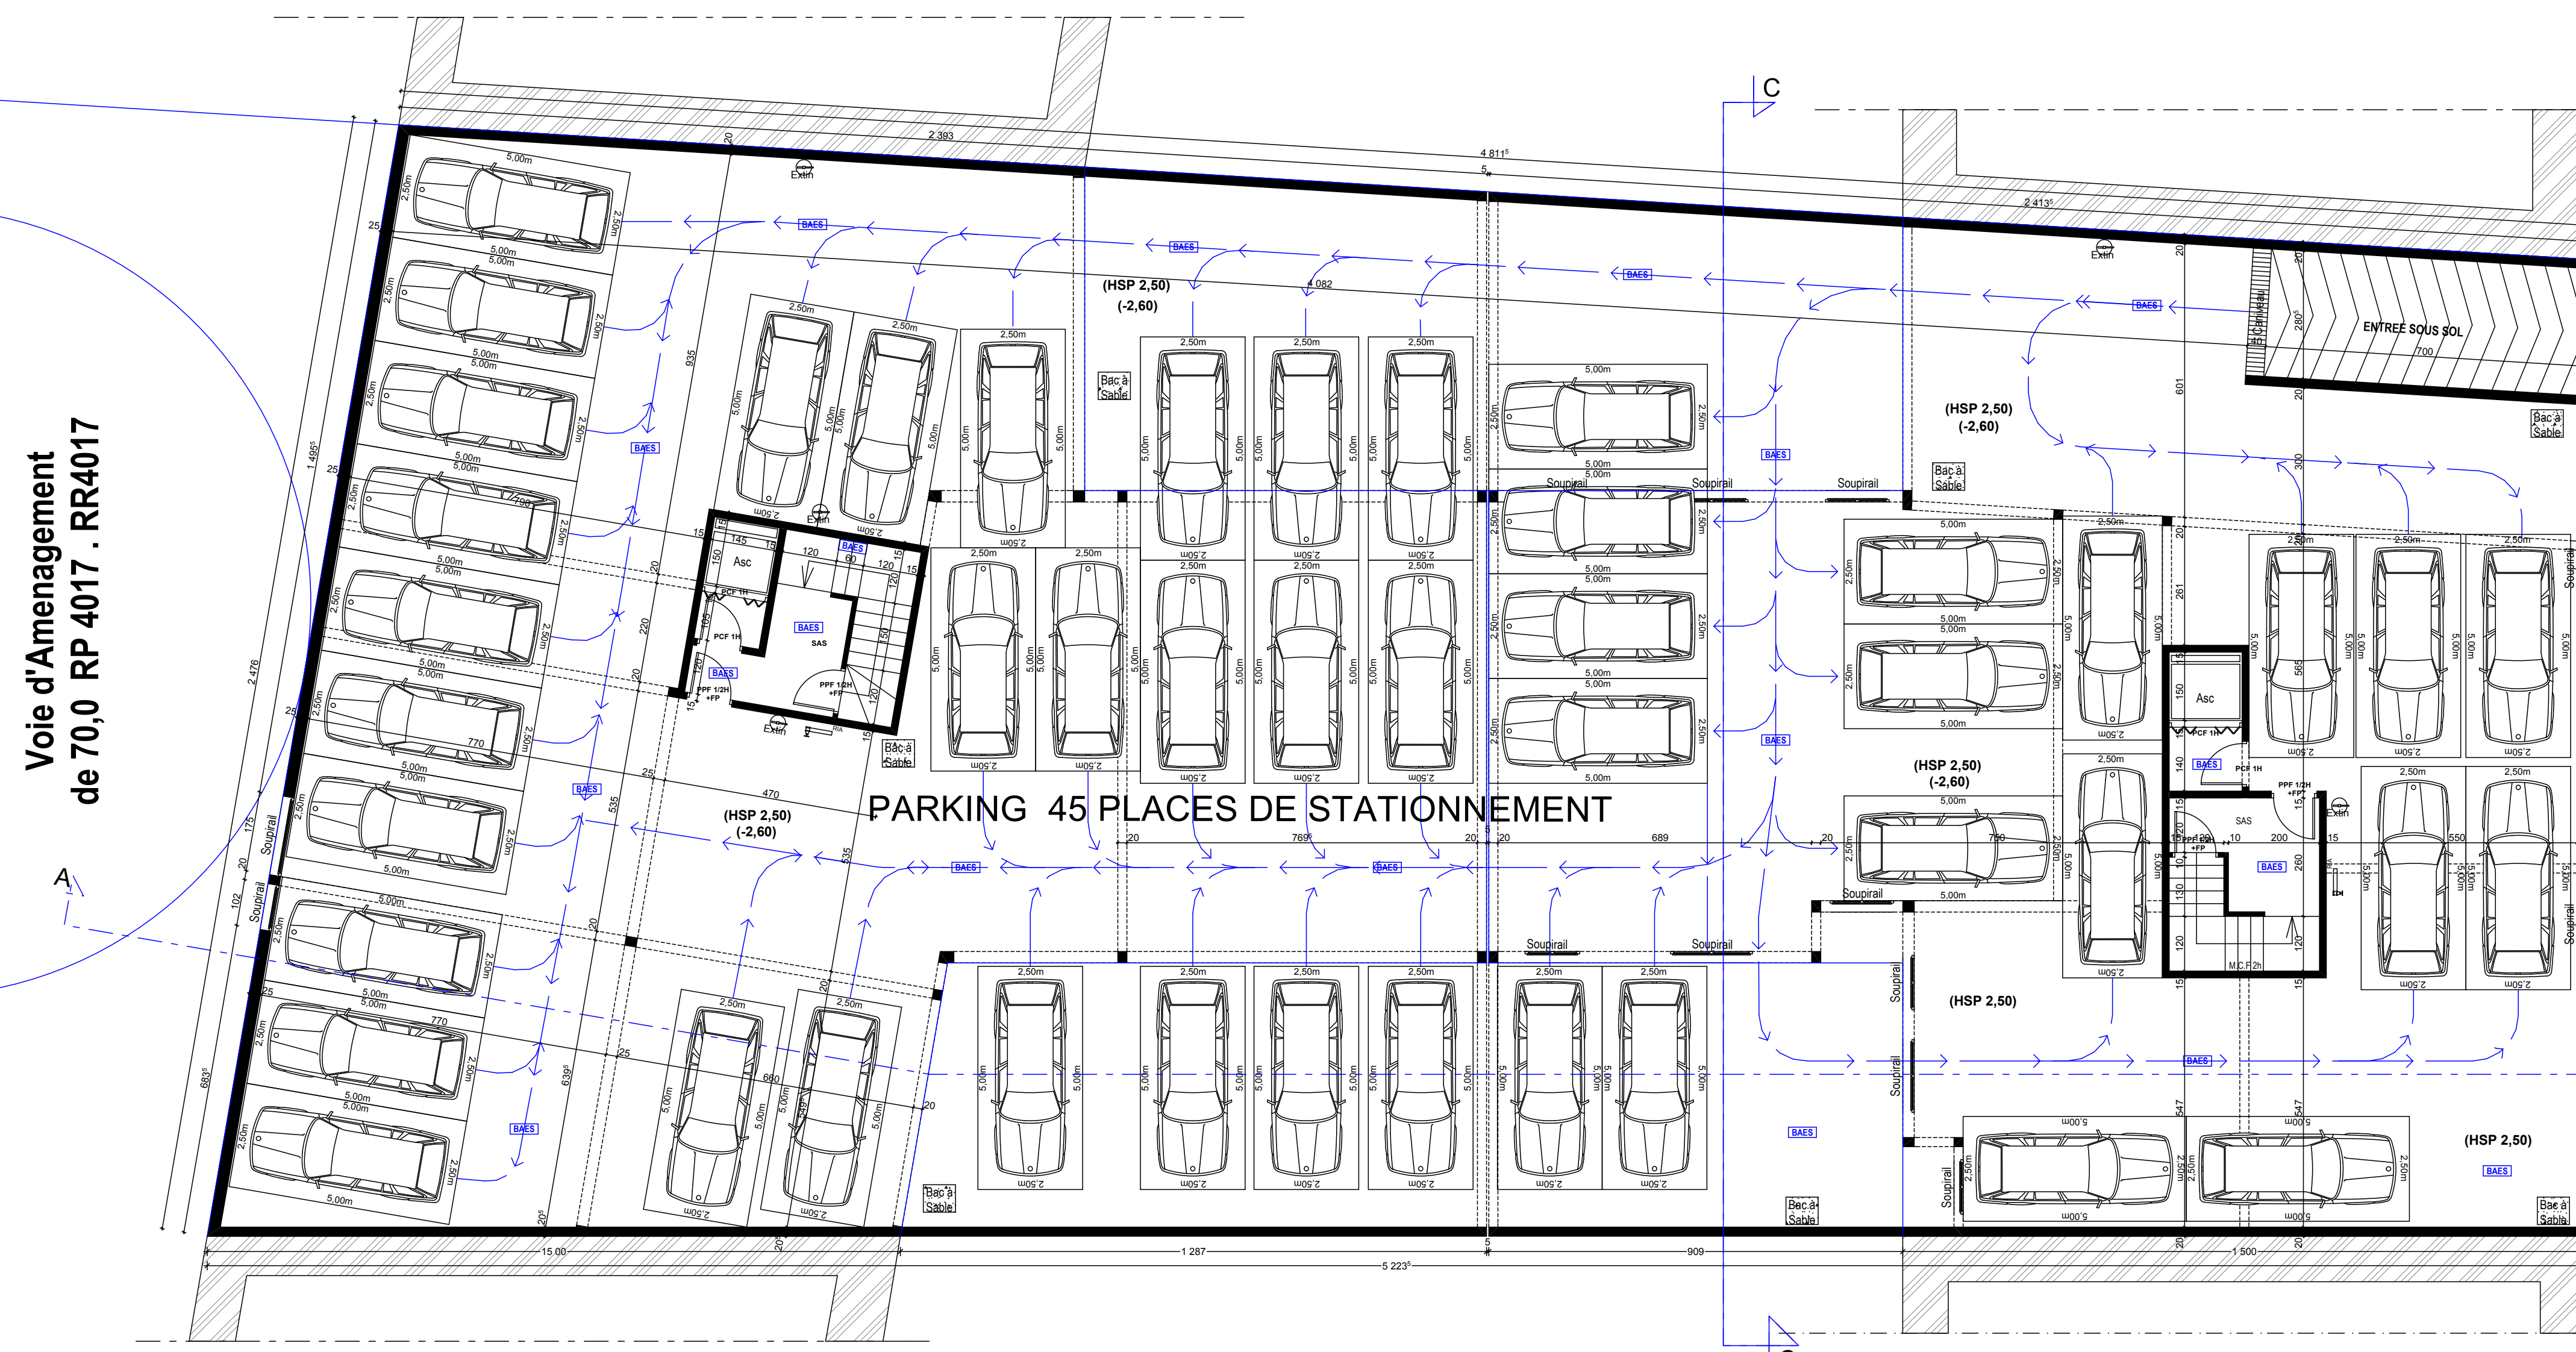


SOUS SOL

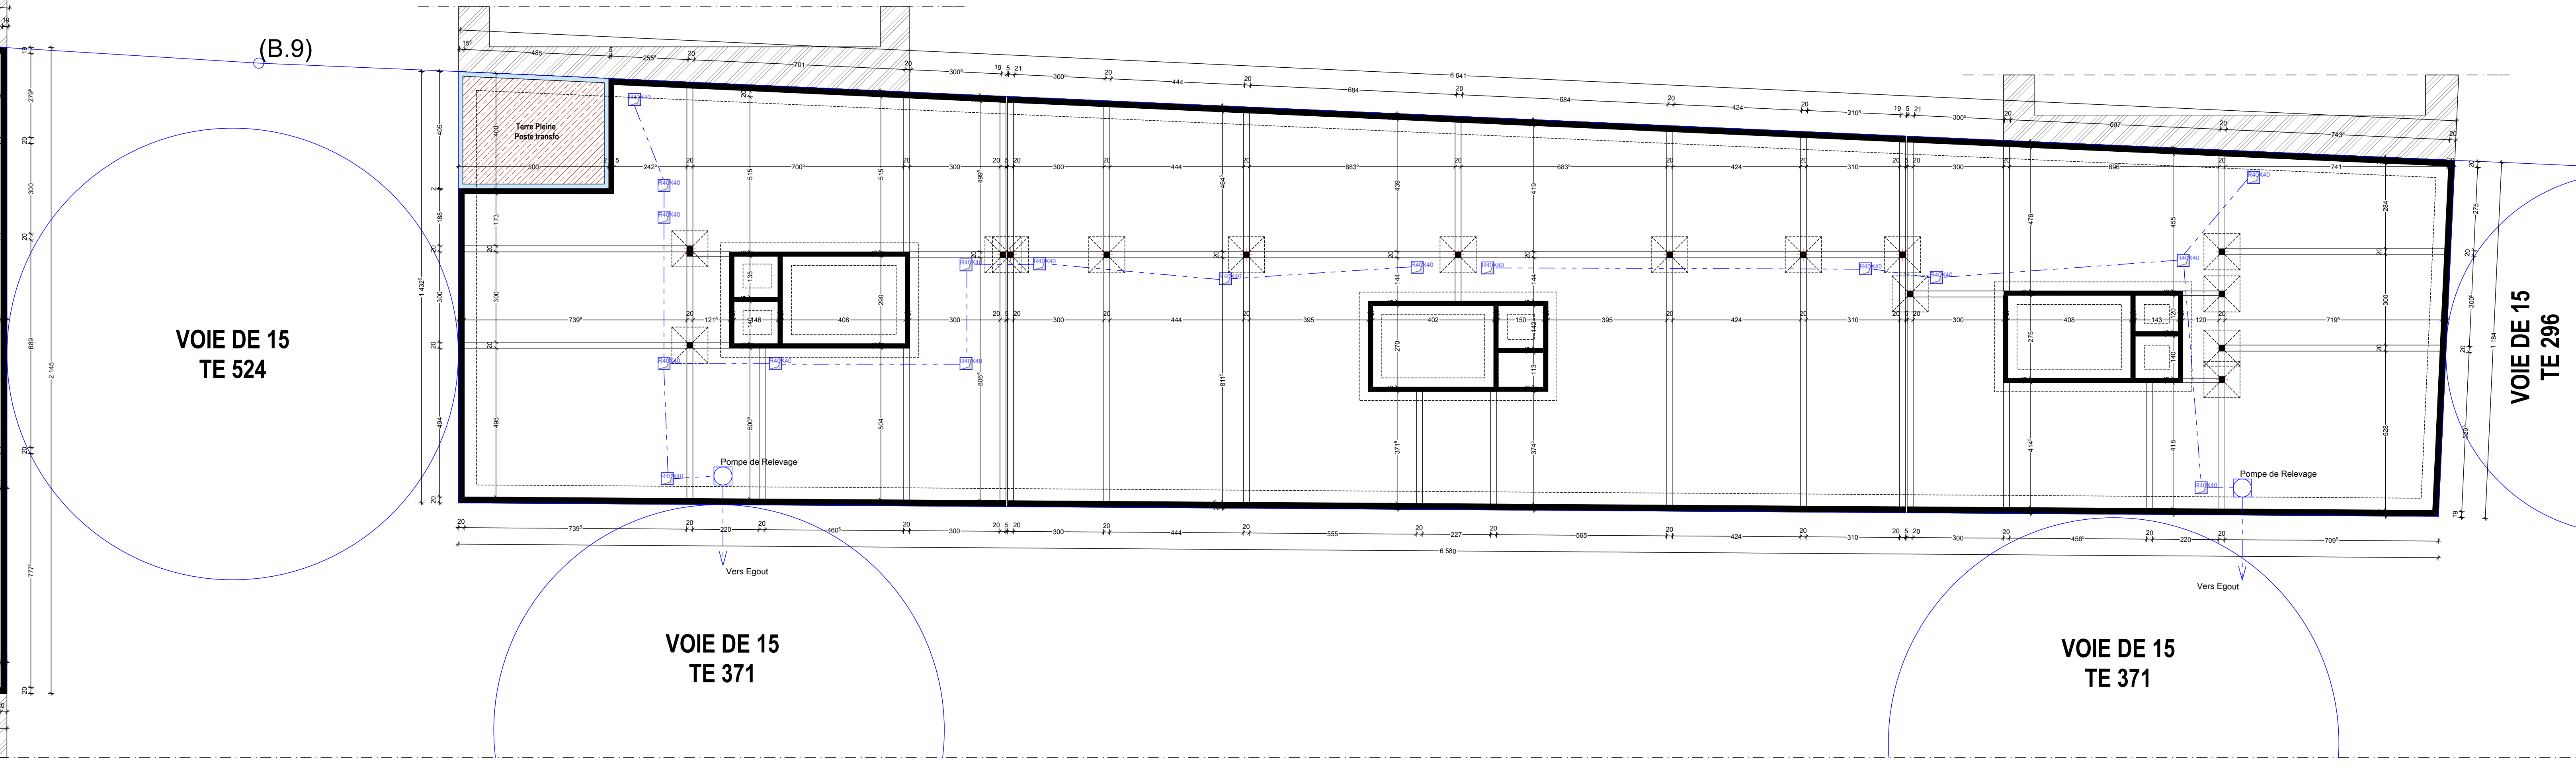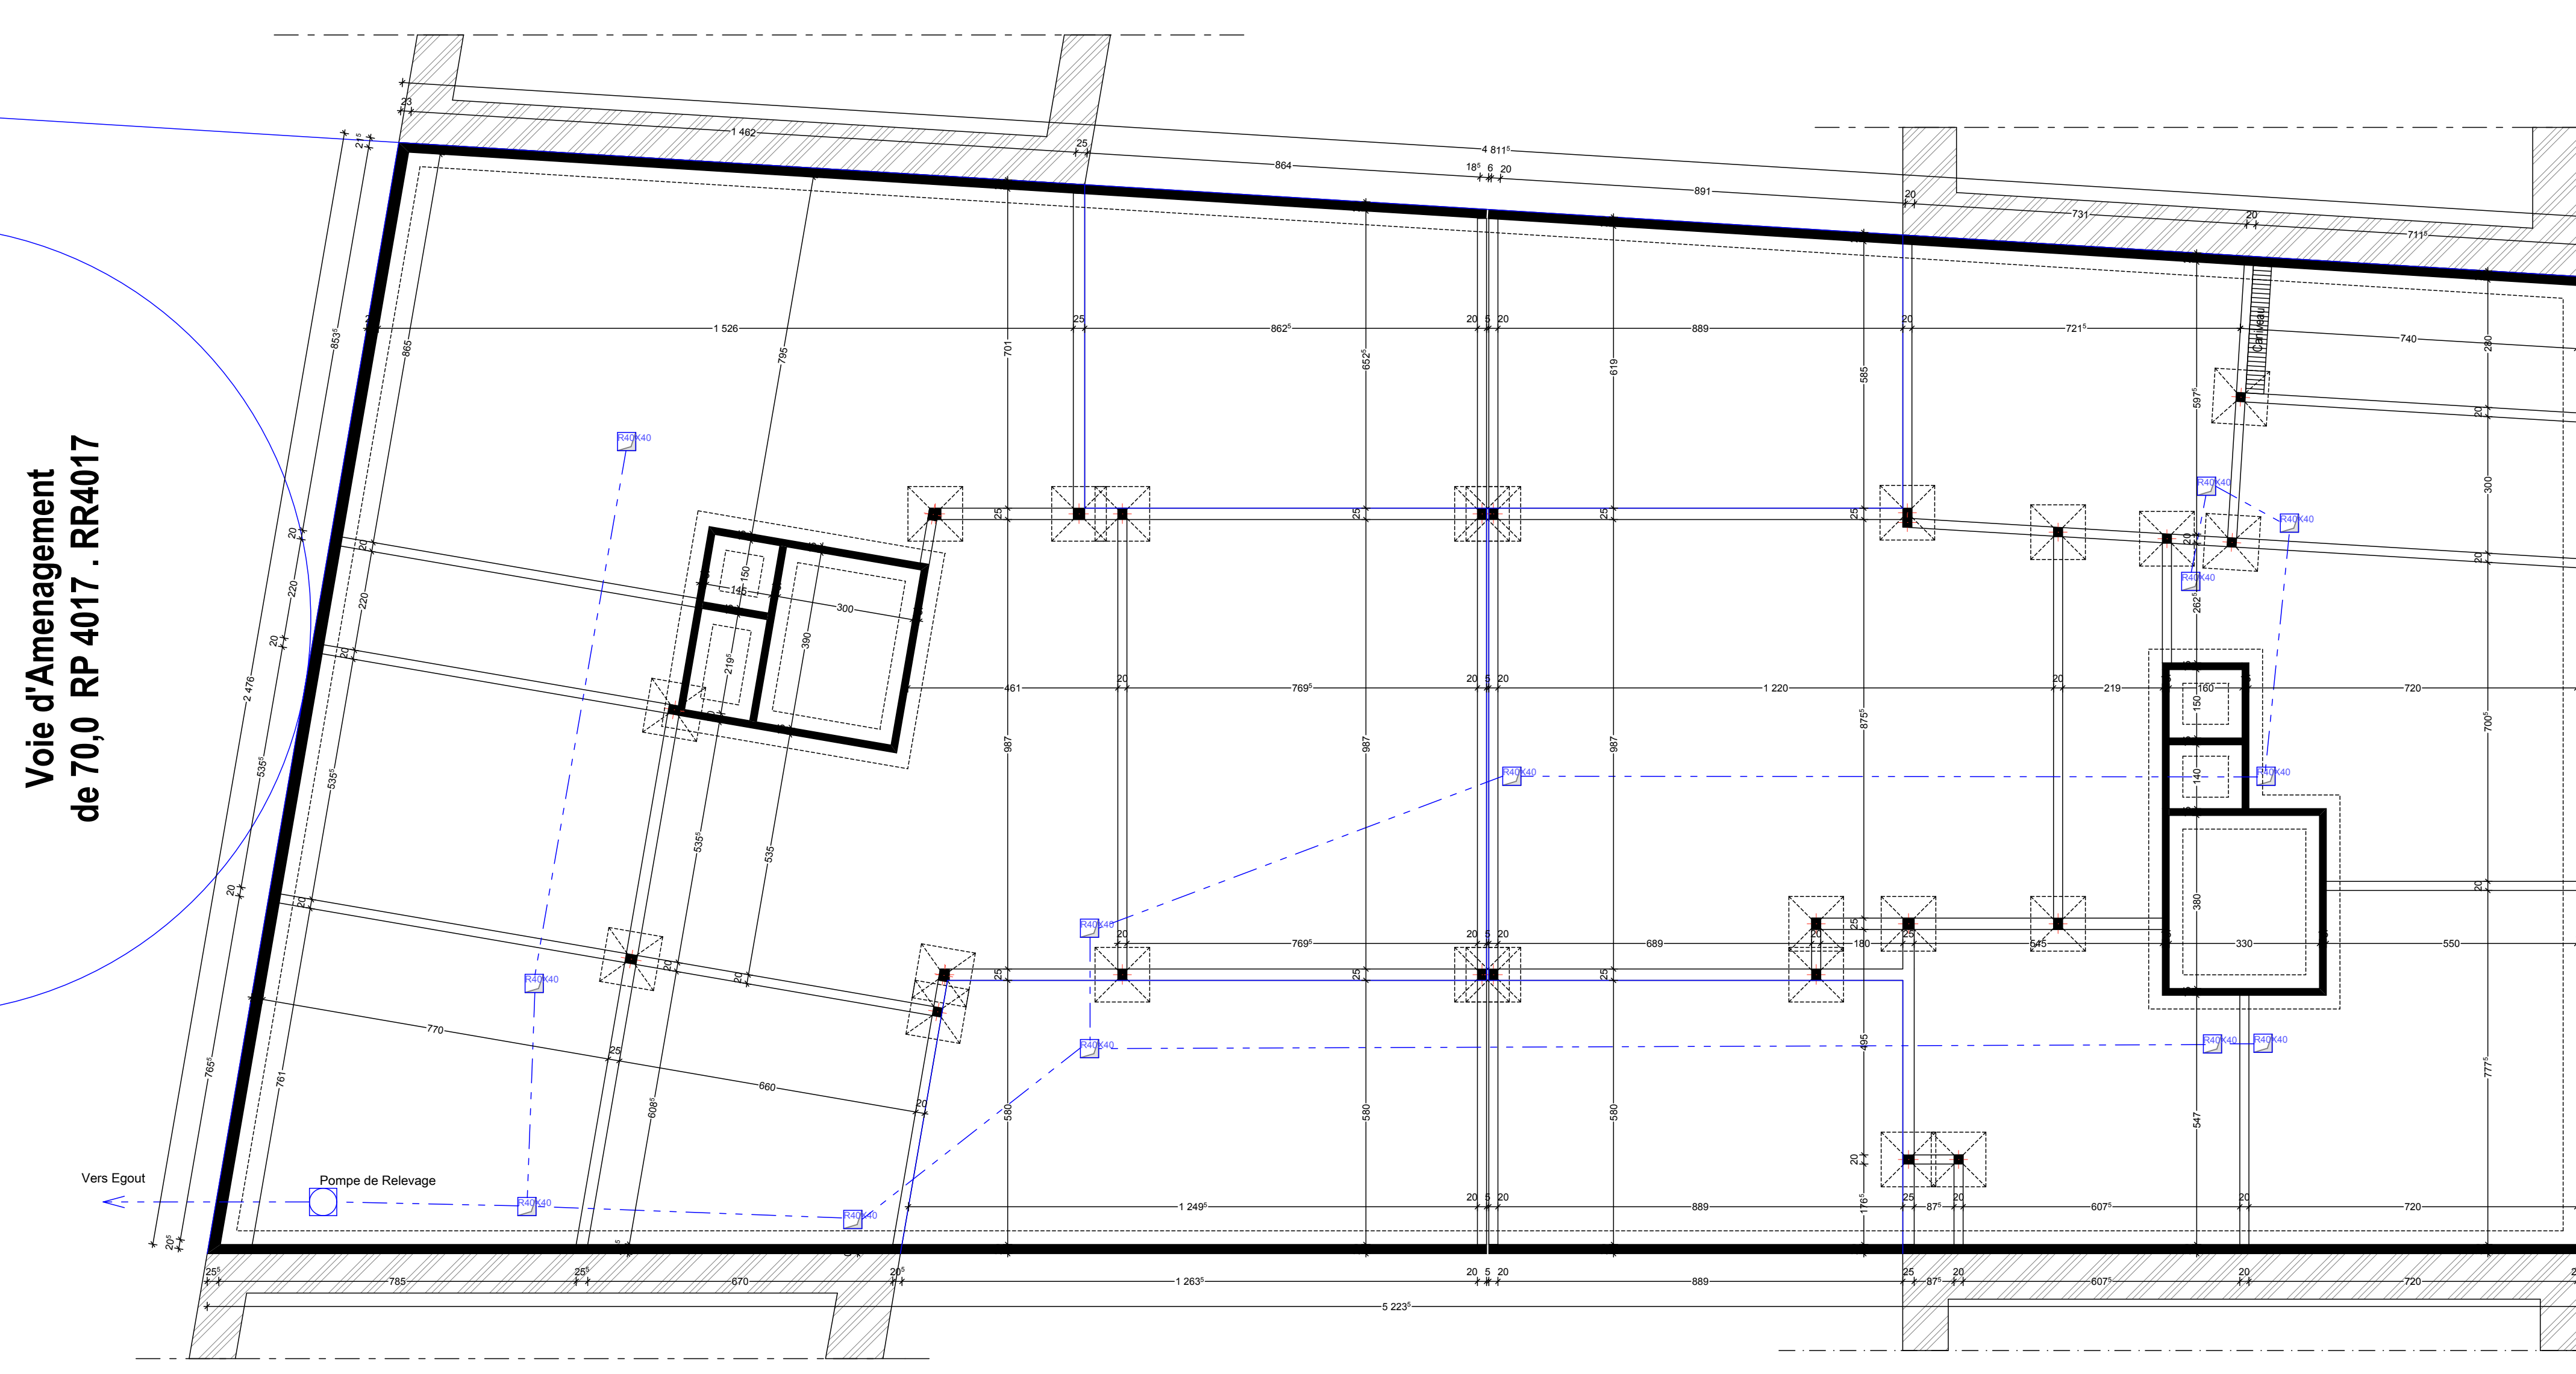


FONDATIONS

LEGENDE POMPIERS

-  Poteau d'incendie
-  BAC A SABLE
-  M.C.F 2h
-  P.C.F 1/2h
-  P.P.F 1/4h
-  EXTINCTEUR
-  BLOC AUTONOME D'ECLAIRAGE DE SECURITE
-  R.I.A
-  C.S
-  R.A.C.S
-  VMC
-  C.D. RDC

 

MEZZANINE

 


REZ DE CHAUSSEE

Voie d'Amenagement de 70,0 RP 4017 . RR4017


Voie d'Amenagement de 70,0 RP 4017 . RR4017

LEGENDE POMPIERS

- Poteau d'incendie
- BAC À SABLE
- M.C.F 2h MUR COUPE FEU 2 heure
- P.C.F 1/2h.P PORTE COUPE FEU 1/2 heure+FERMETURE PORTE
- P.P.F 1/4h P.P.F 1/4h Pour Tous Les portes des Appartements
- EXTINCTEUR
- B.A.E.S BLOC AUTONOME D'ECLAIRAGE DE SECURITE
- R.I.A R.I.A
- C.S COLONNES SECHES
- R.A.C.S RACCORD ALIMENTATION DE COLONNES SECHES
- V.M.C VENTILATION AERATION MECANIQUE
- C.D.R.C COMMANDE DESENFUMAGE AU RDC

 


2eme 3eme ETAGES

 


1er ETAGE

LEGENDE POMPIERS


	Poteau d'Incendie
	BAC À SABLE
	M.C.F 2h MUR COUPE FEU 2 heure
	P.C.F 1/2+P.P. PORTE COUPE FEU 1/2 heure+FERMETURE PORTE
	P.P.F 1/4h P.P.F 1/4h Pour Tous Les portes des Appartements
	EXTINCTEUR
	BLOC AUTONOME D'ECLAIRAGE DE SECURITE
	R.I.A
	C.S COLONNES SECHES
	R.A.C.S RACCORD ALIMENTATION DE COLONNES SECHES
	VMC VENTILATION AERATION MECANIQUE
	C.D. RDC COMMANDE DESENFUMAGE AU RDC

 

TERRASSE

 


4eme ETAGE

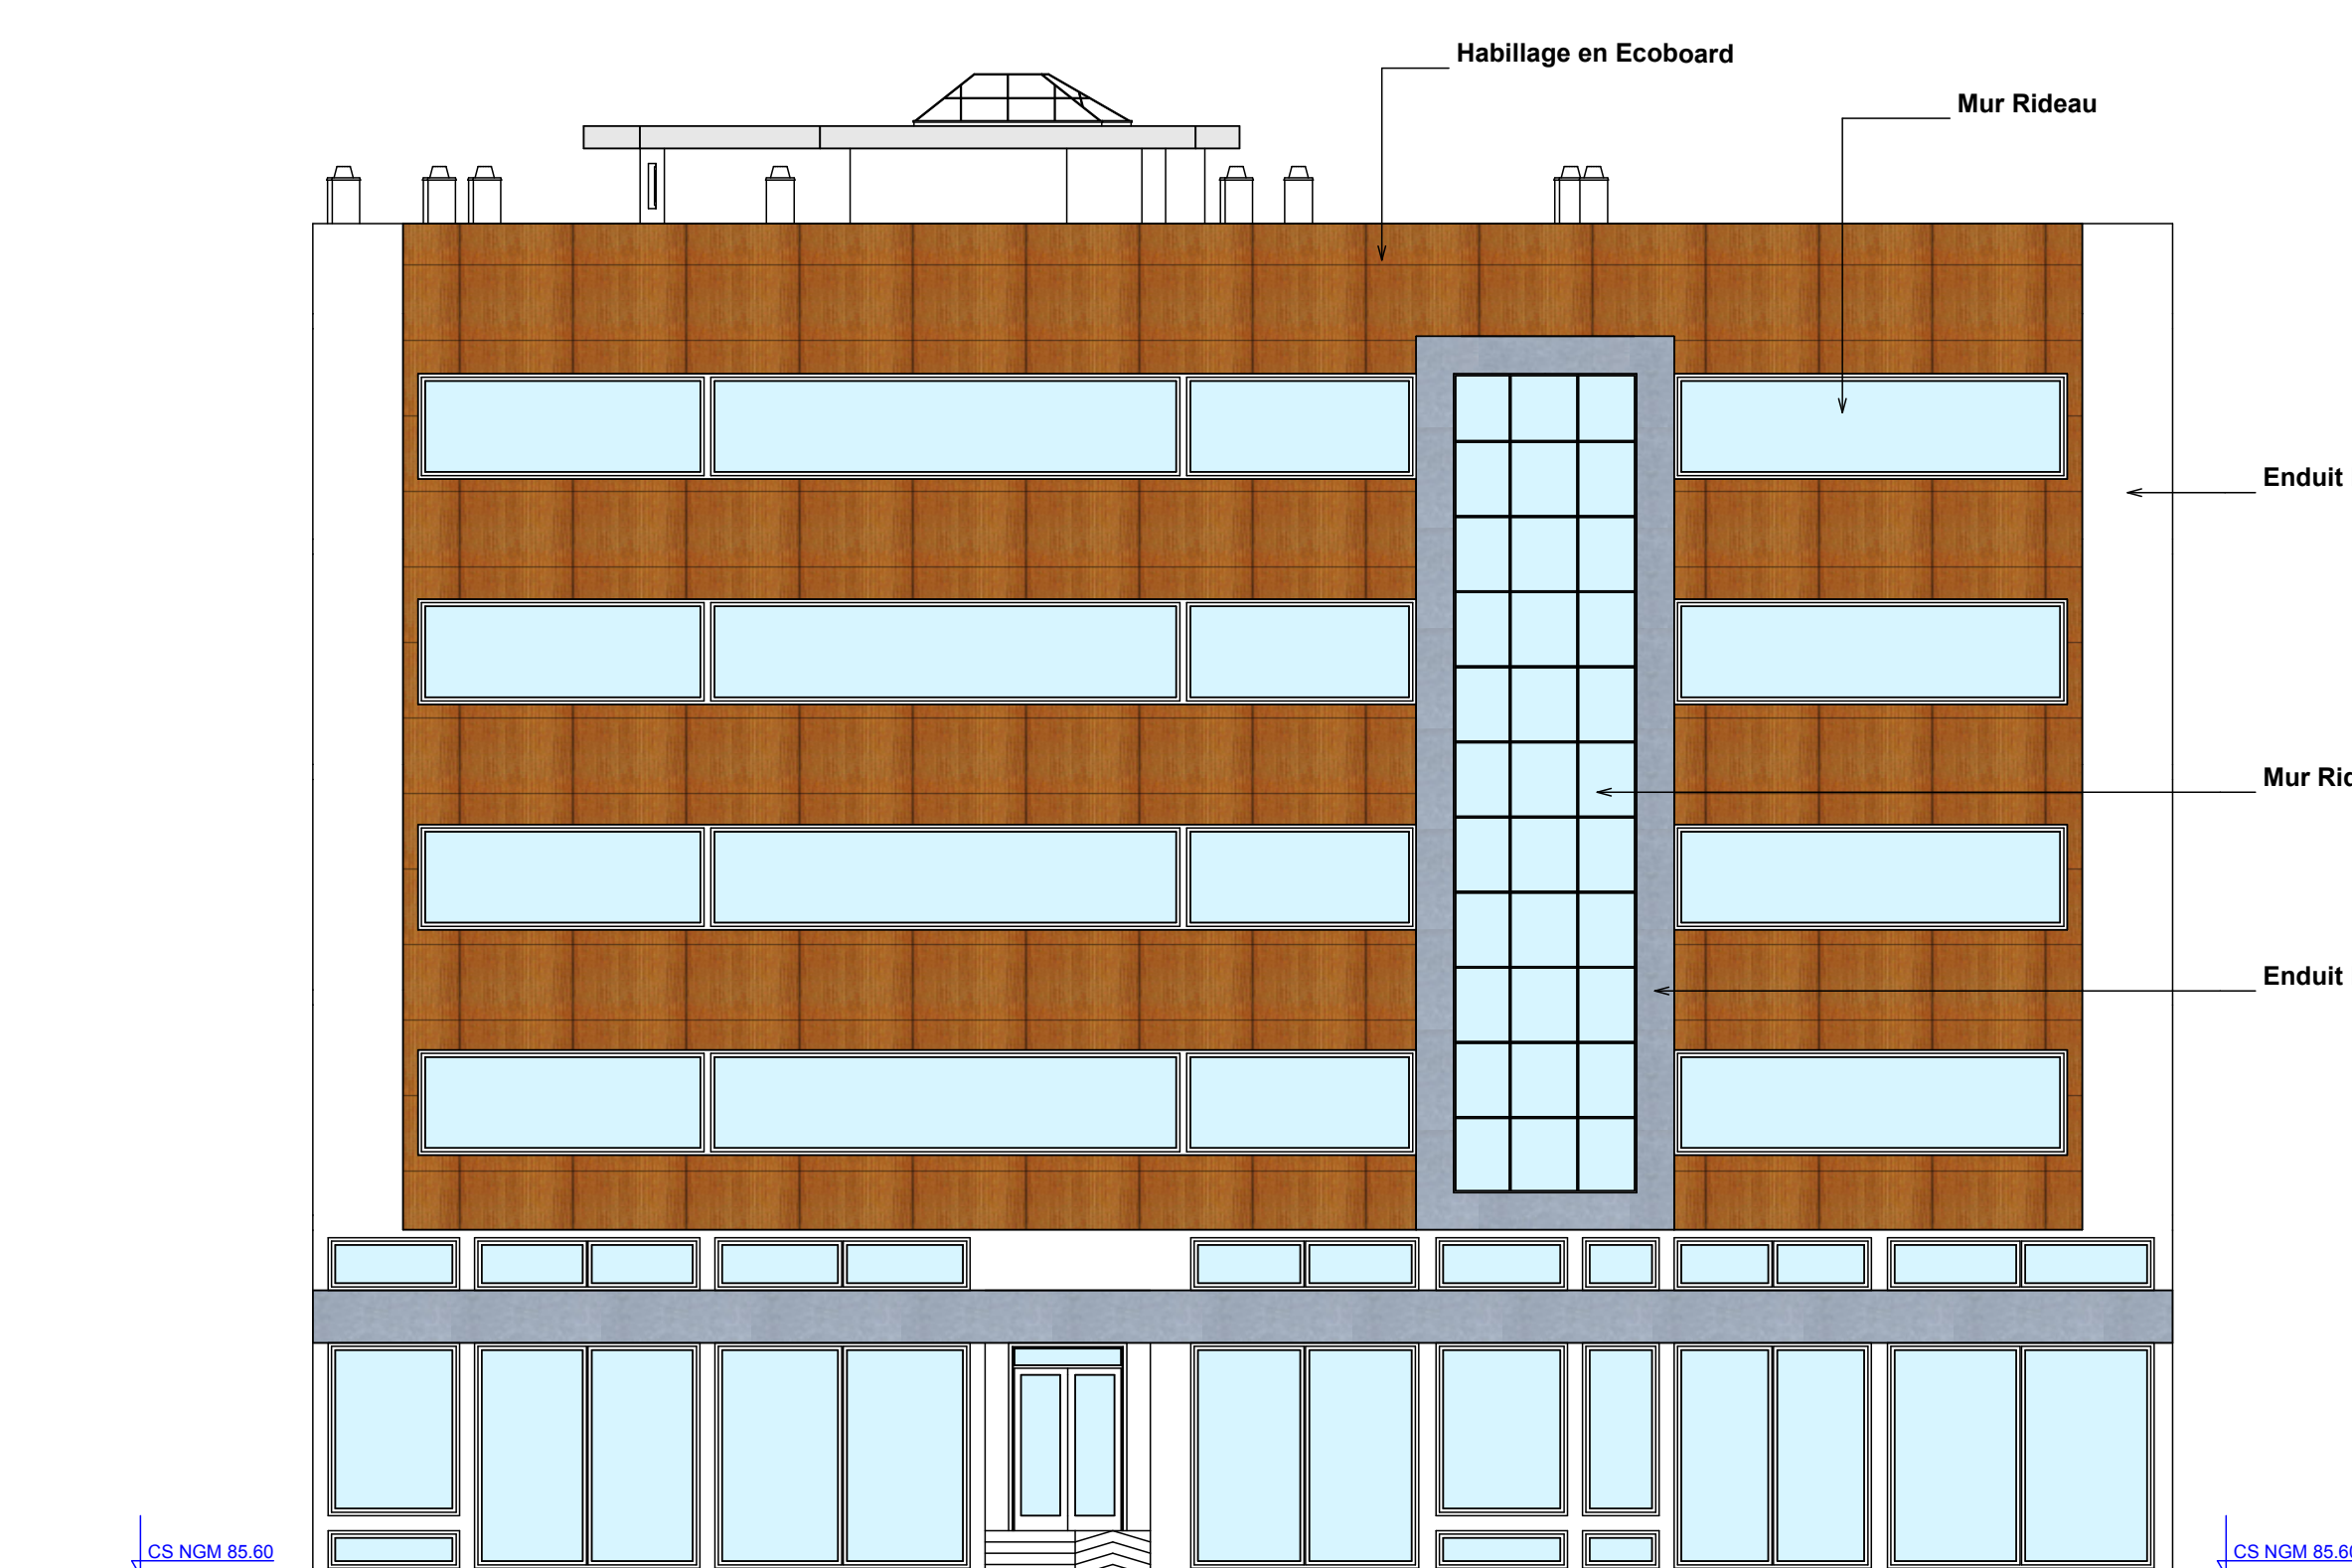

FACADE PRINCIPALE BLOC A




FACADE POSTERIEURE BLOC A

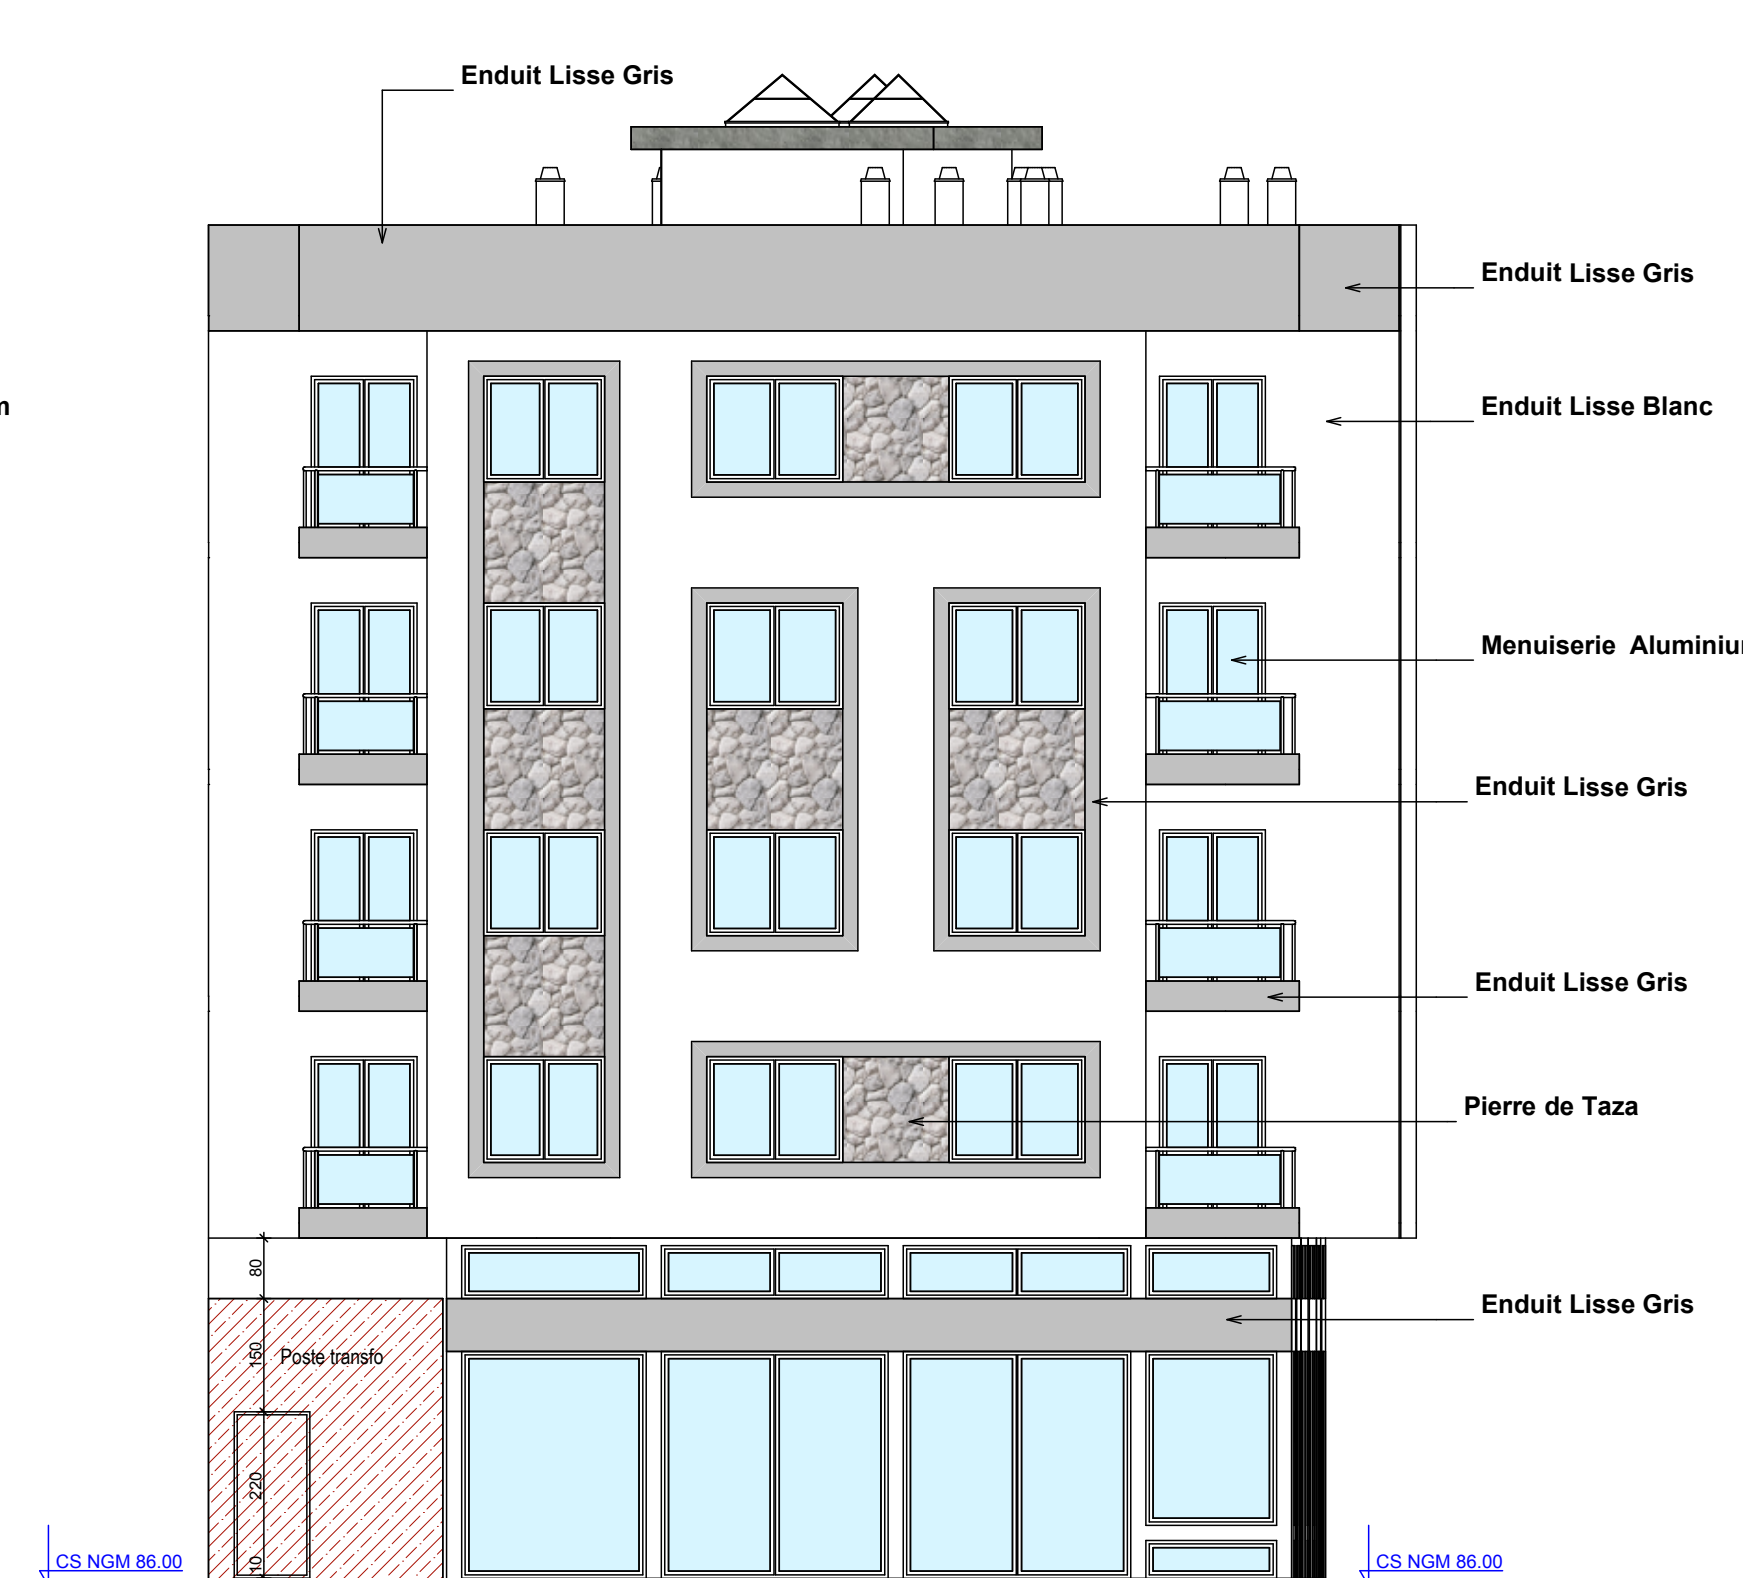

FACADE GAUCHE BLOC B




FACADE DROITE BLOC B

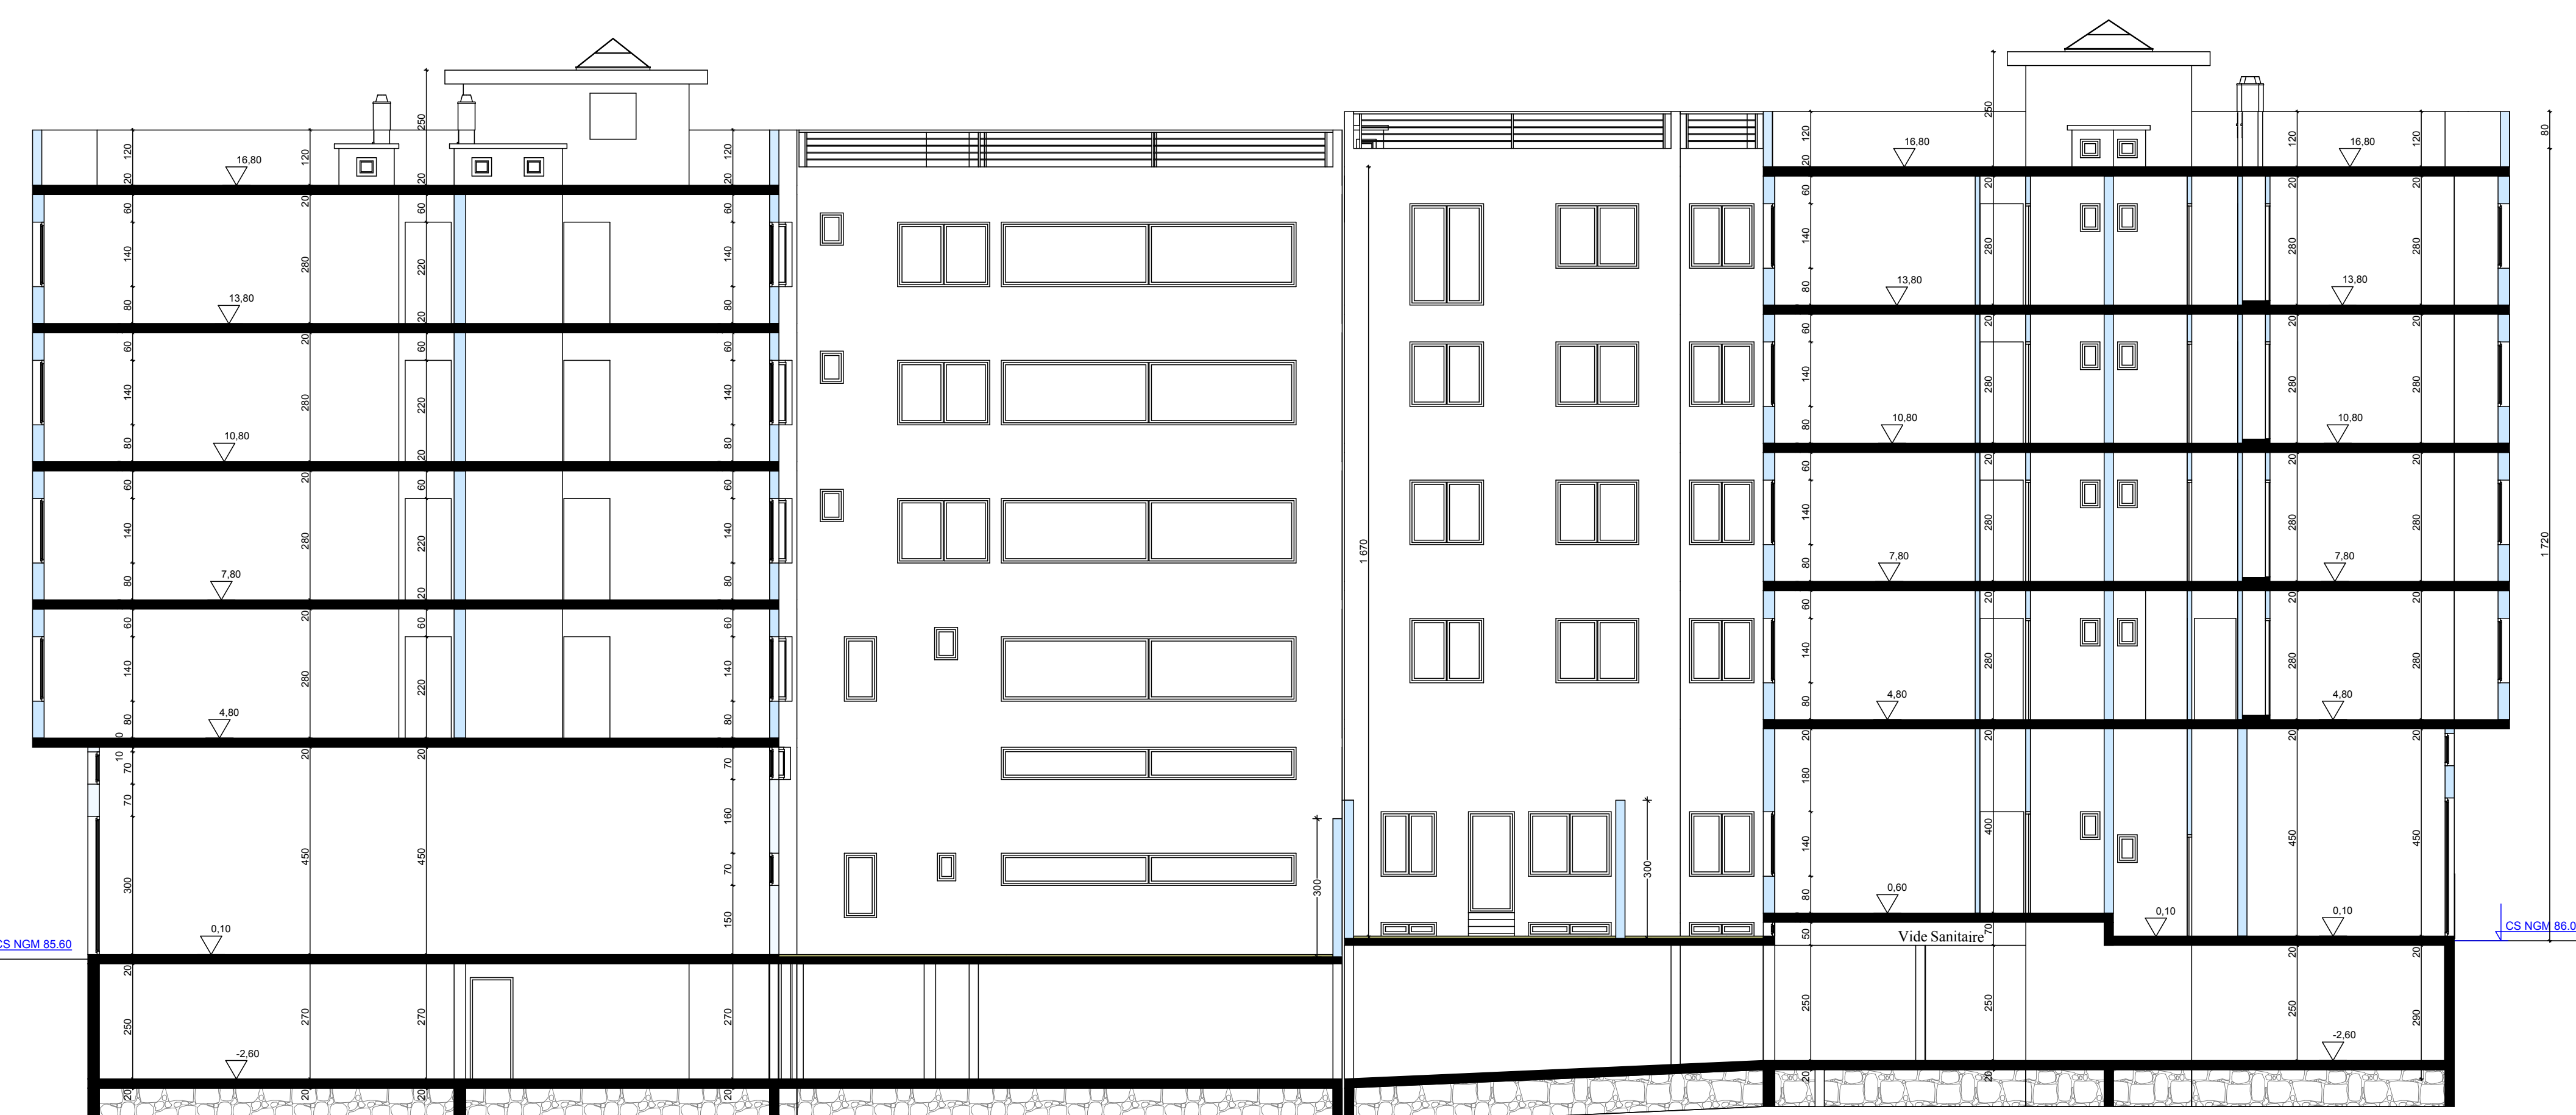

COUPE A.A



FACADE PRINCIPALE BLOC B

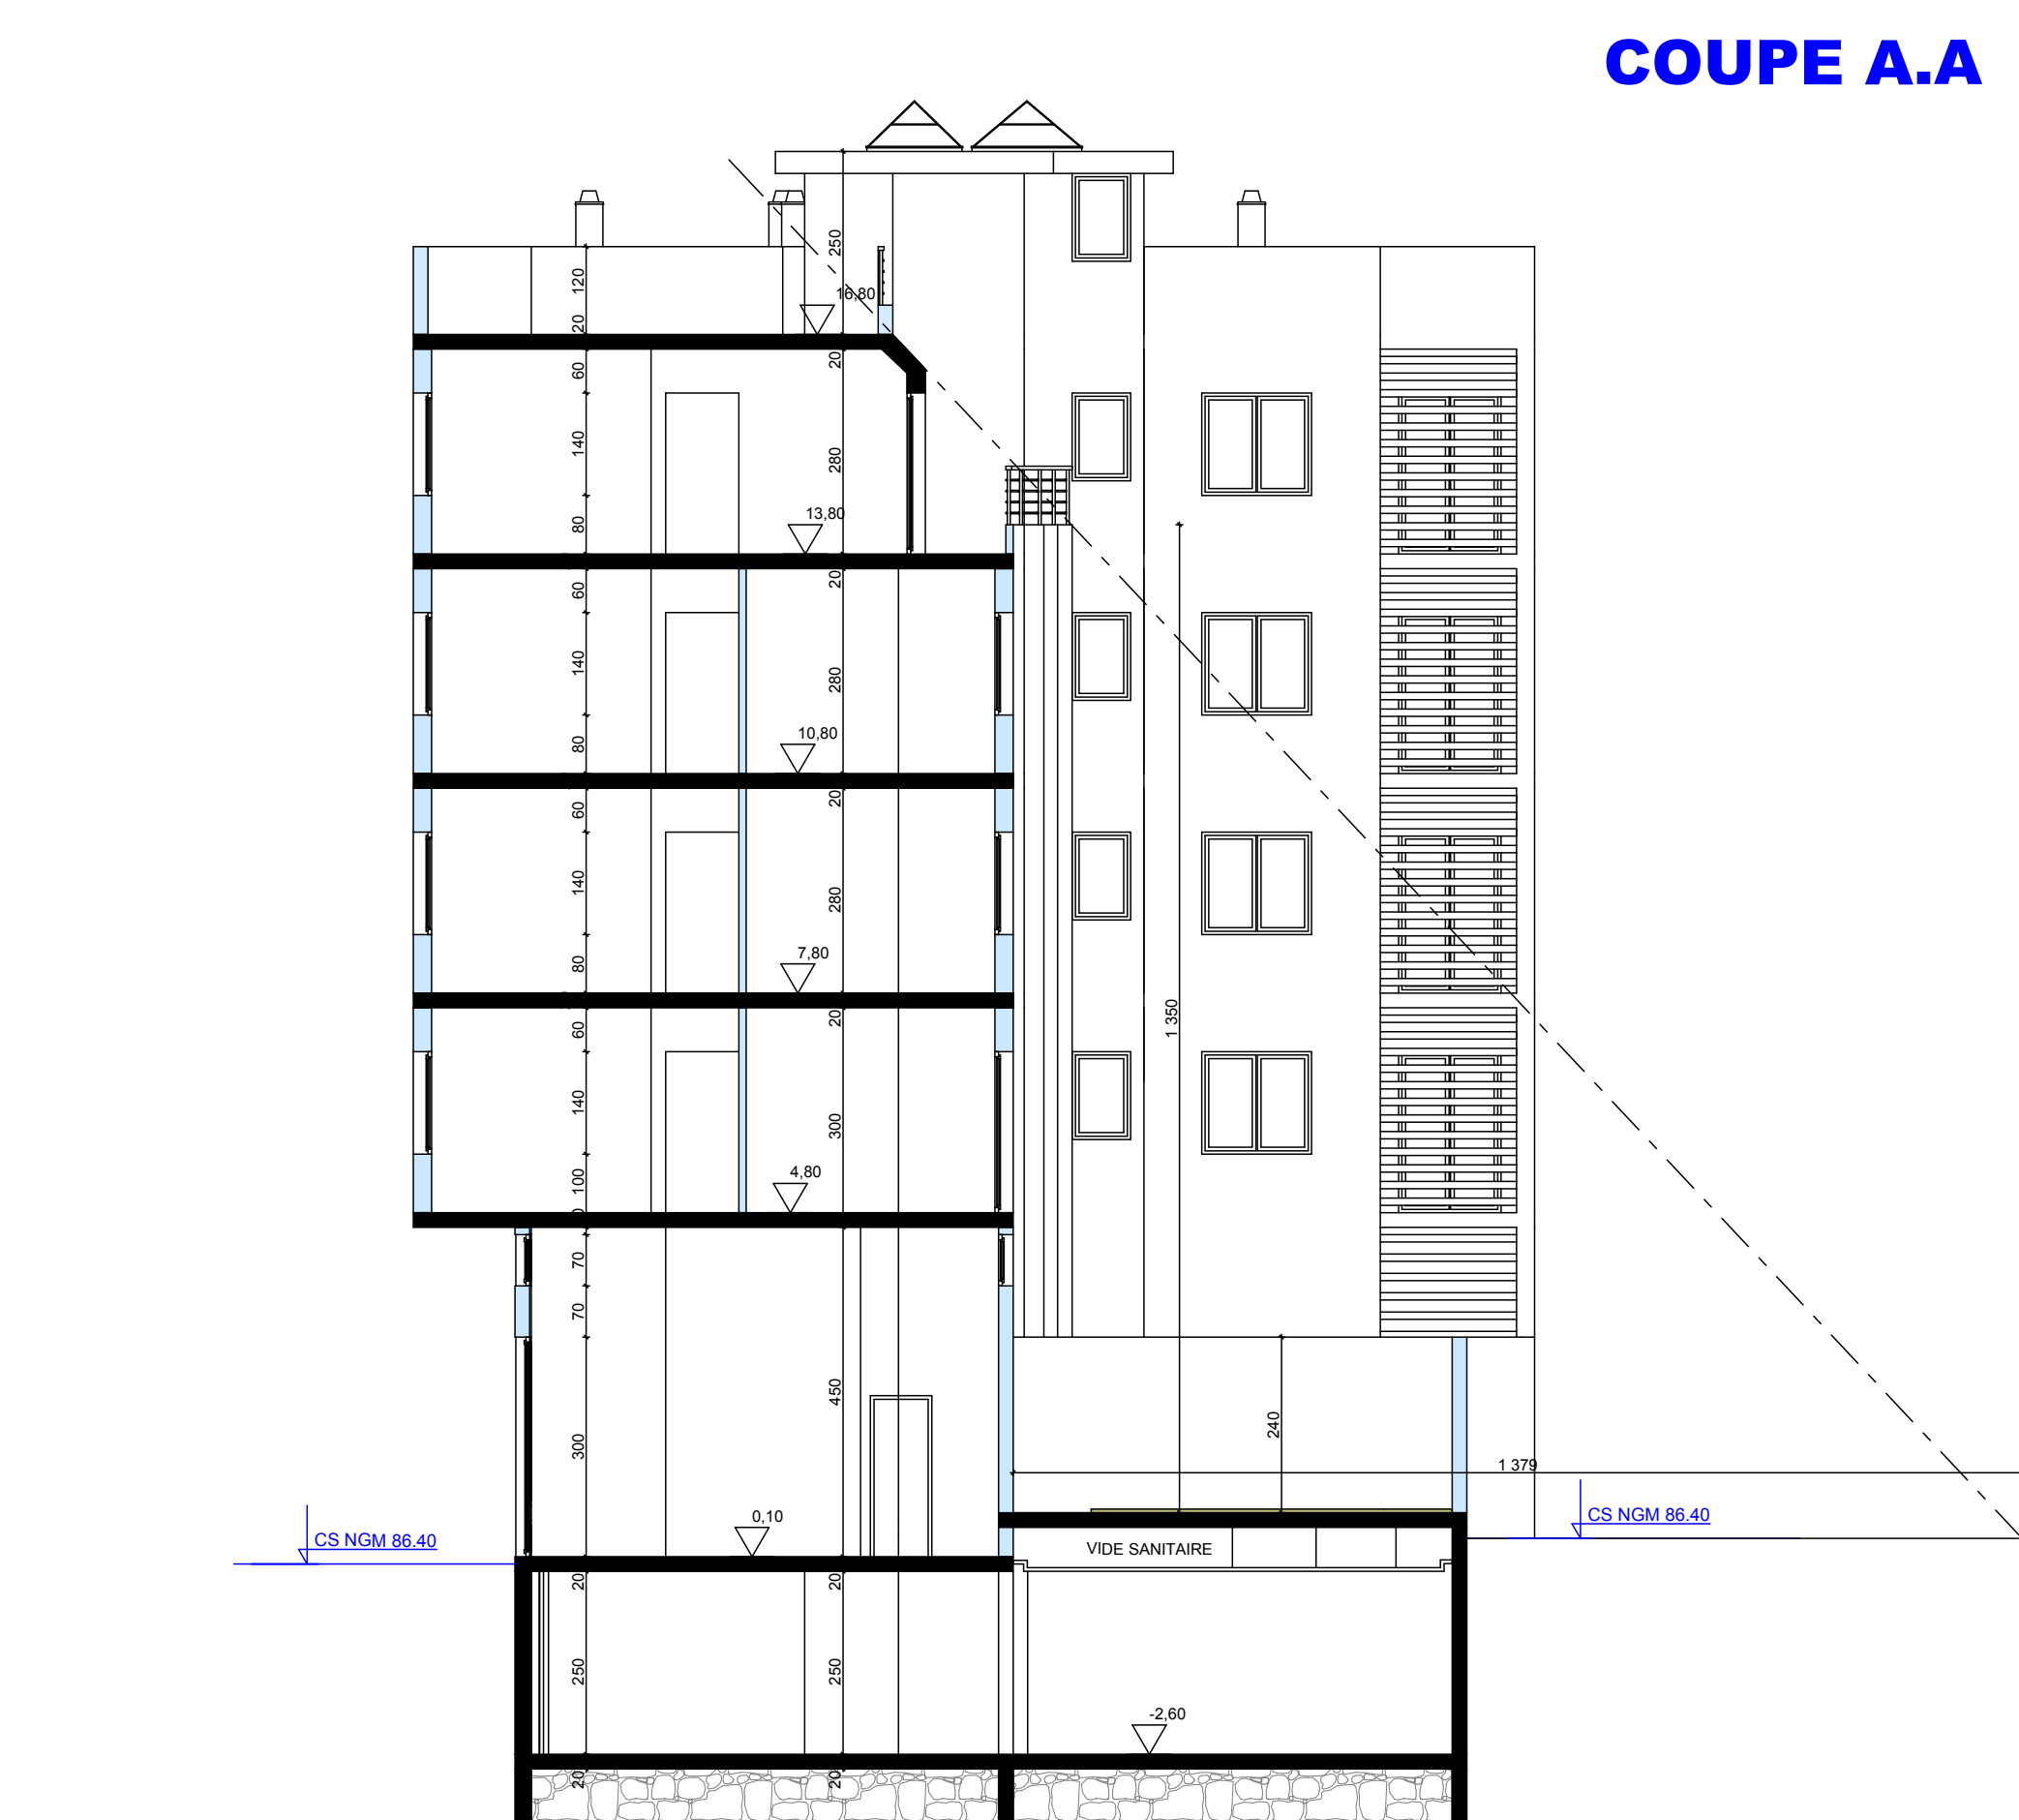

COUPE D.D



COUPE C.C



COUPE B.B